


Схема границ проектирования

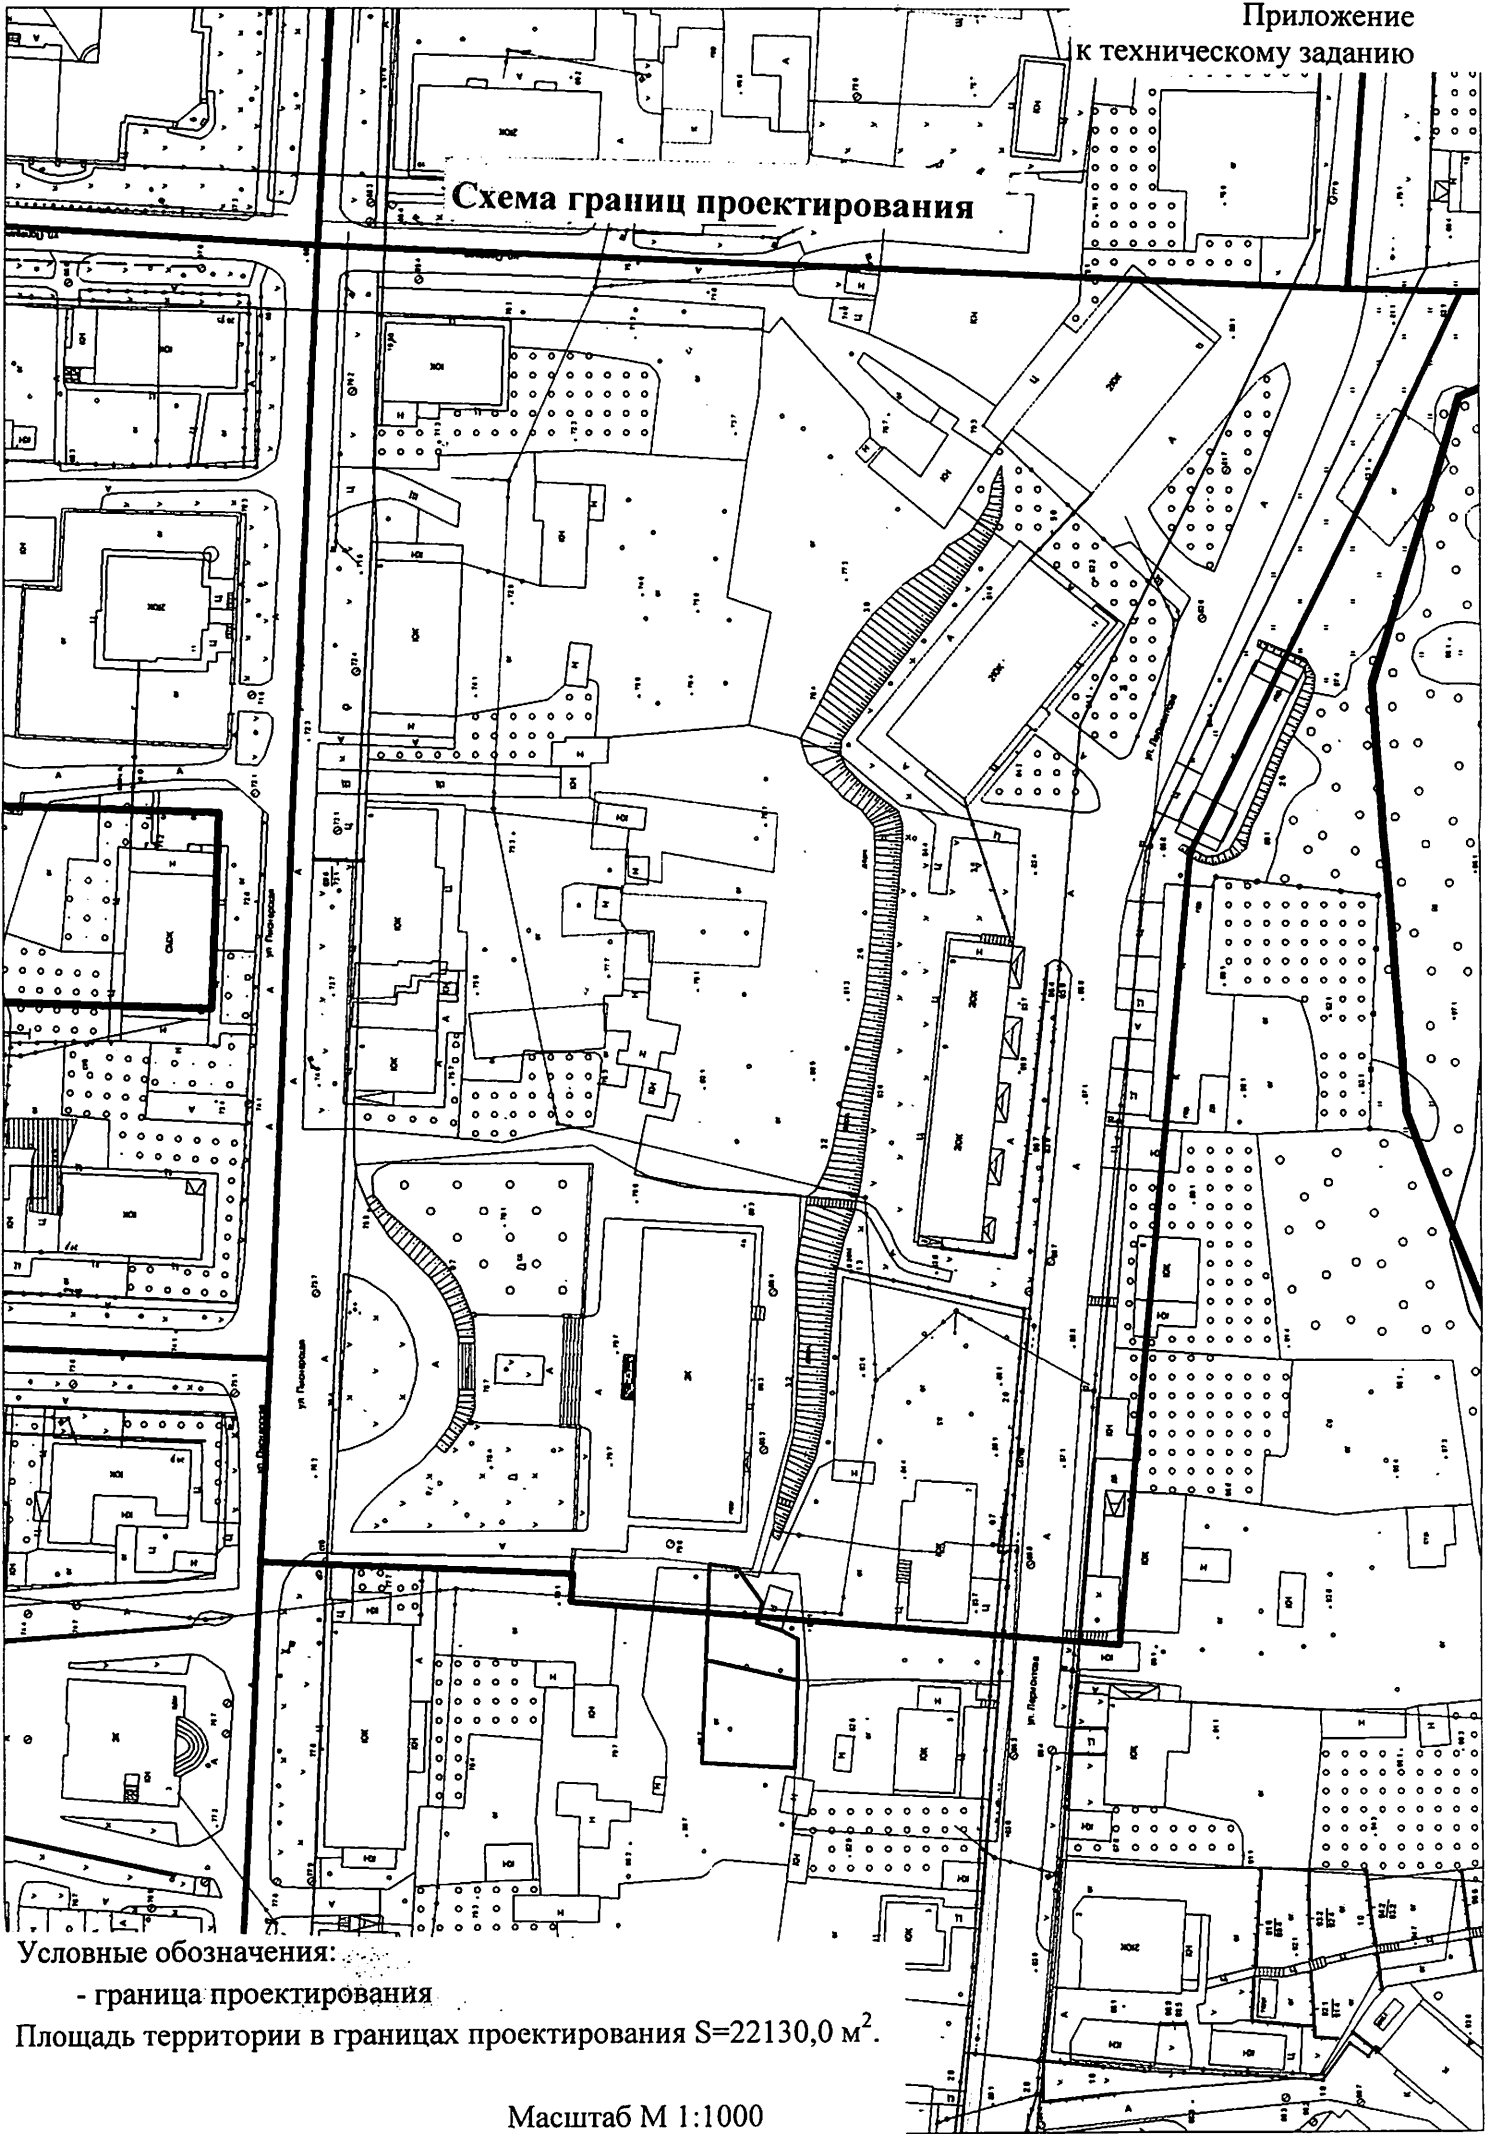

Условные обозначения:

- граница проектирования

Площадь территории в границах проектирования $S=22130,0 \text{ м}^2$.

Масштаб М 1:1000

М 1:1000