


<b>Схема границ земельных участков</b>
--

<b>Основной лист</b>	
----------------------	--

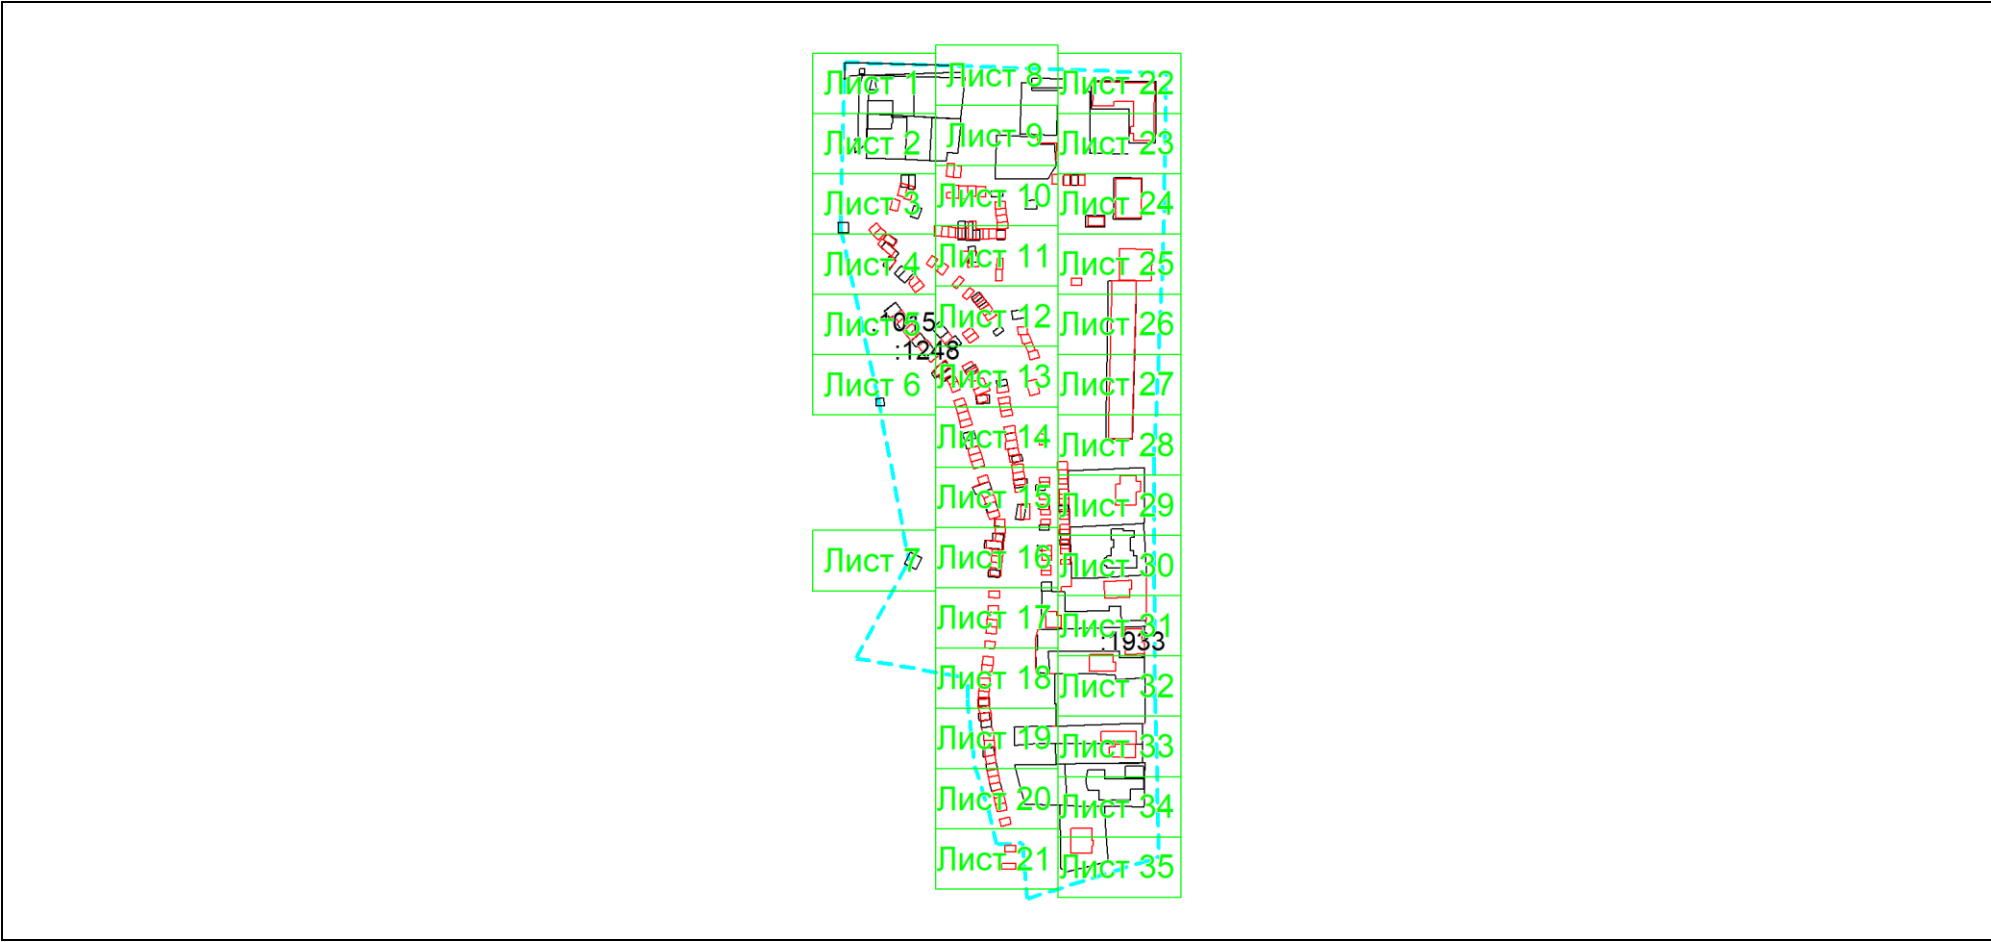

Масштаб 1: 4498


Условные обозначения:



— номер выносного листа.

---


# Выносной лист №1

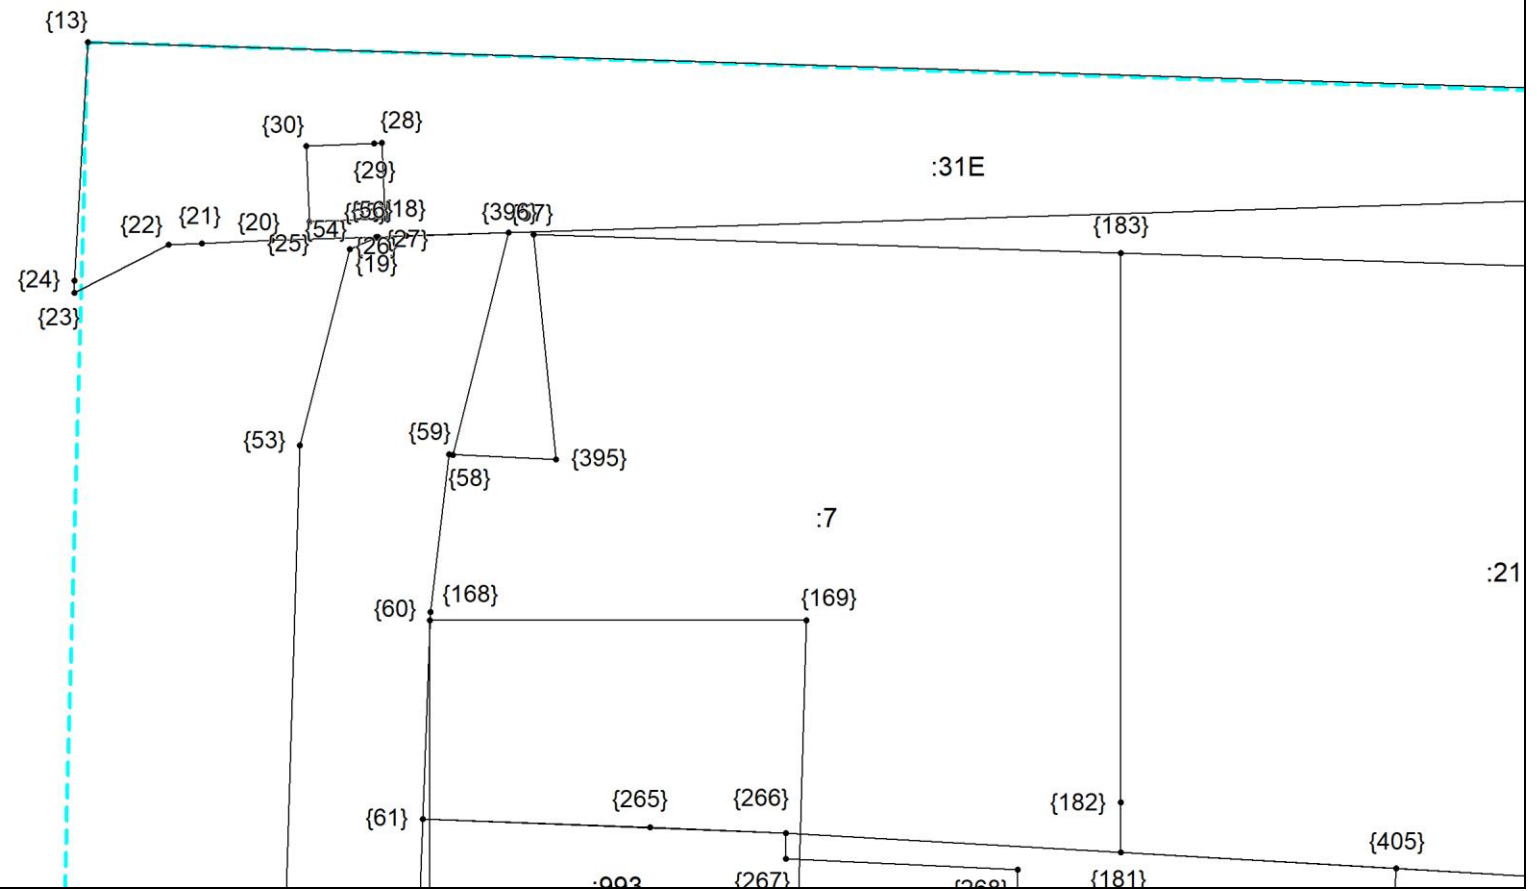

Масштаб 1:300

Условные обозначения приведены на отдельной странице в конце раздела.


## Выносной лист №2

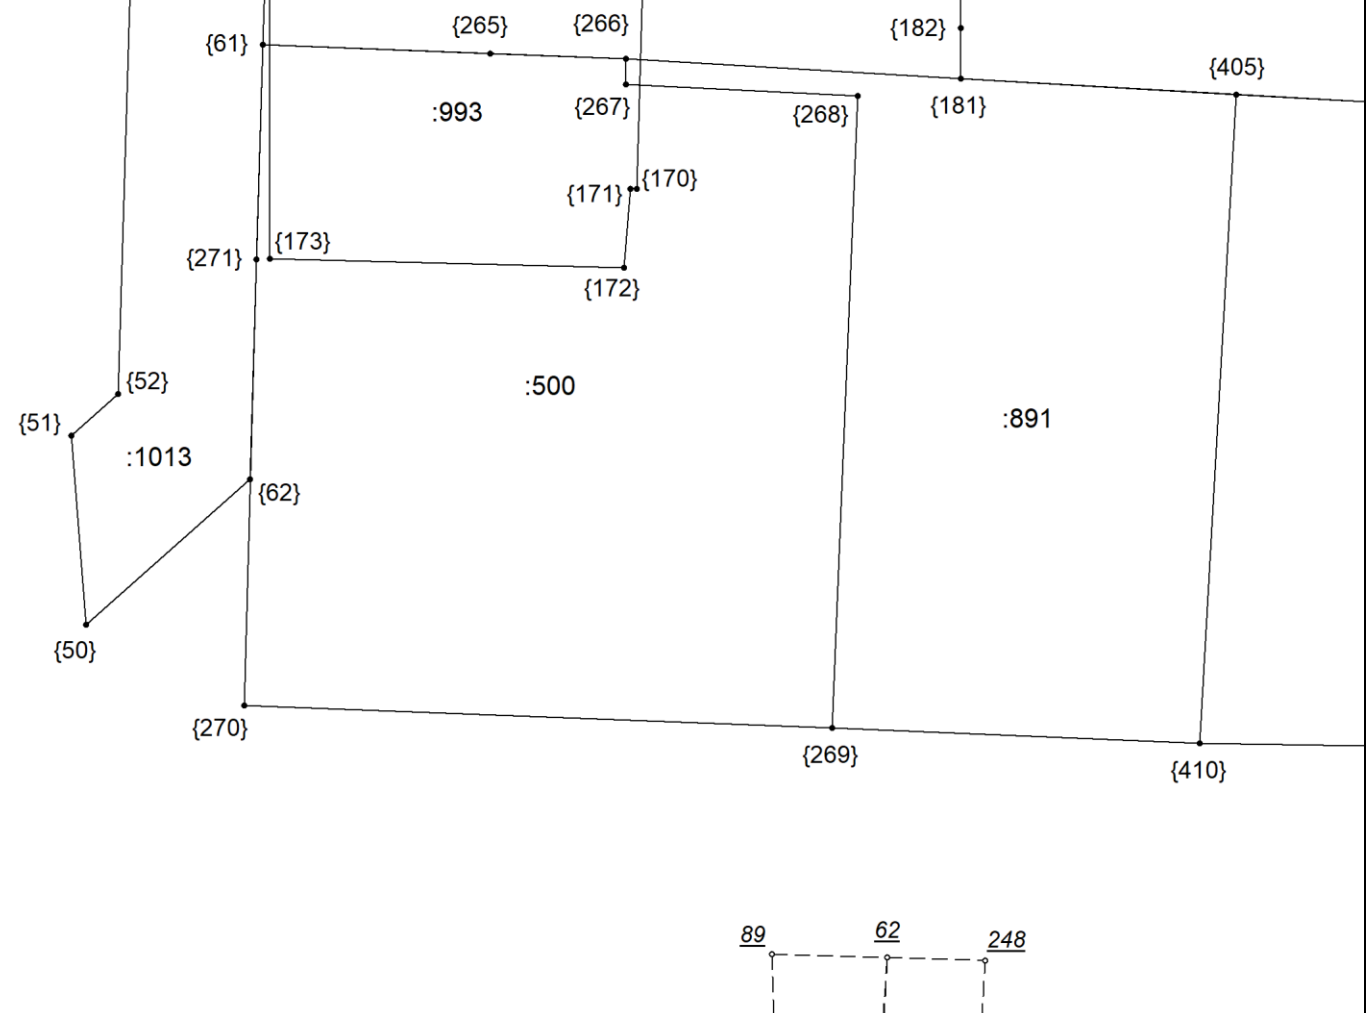

Масштаб 1:300

Условные обозначения приведены на отдельной странице в конце раздела.


# Выносной лист №3

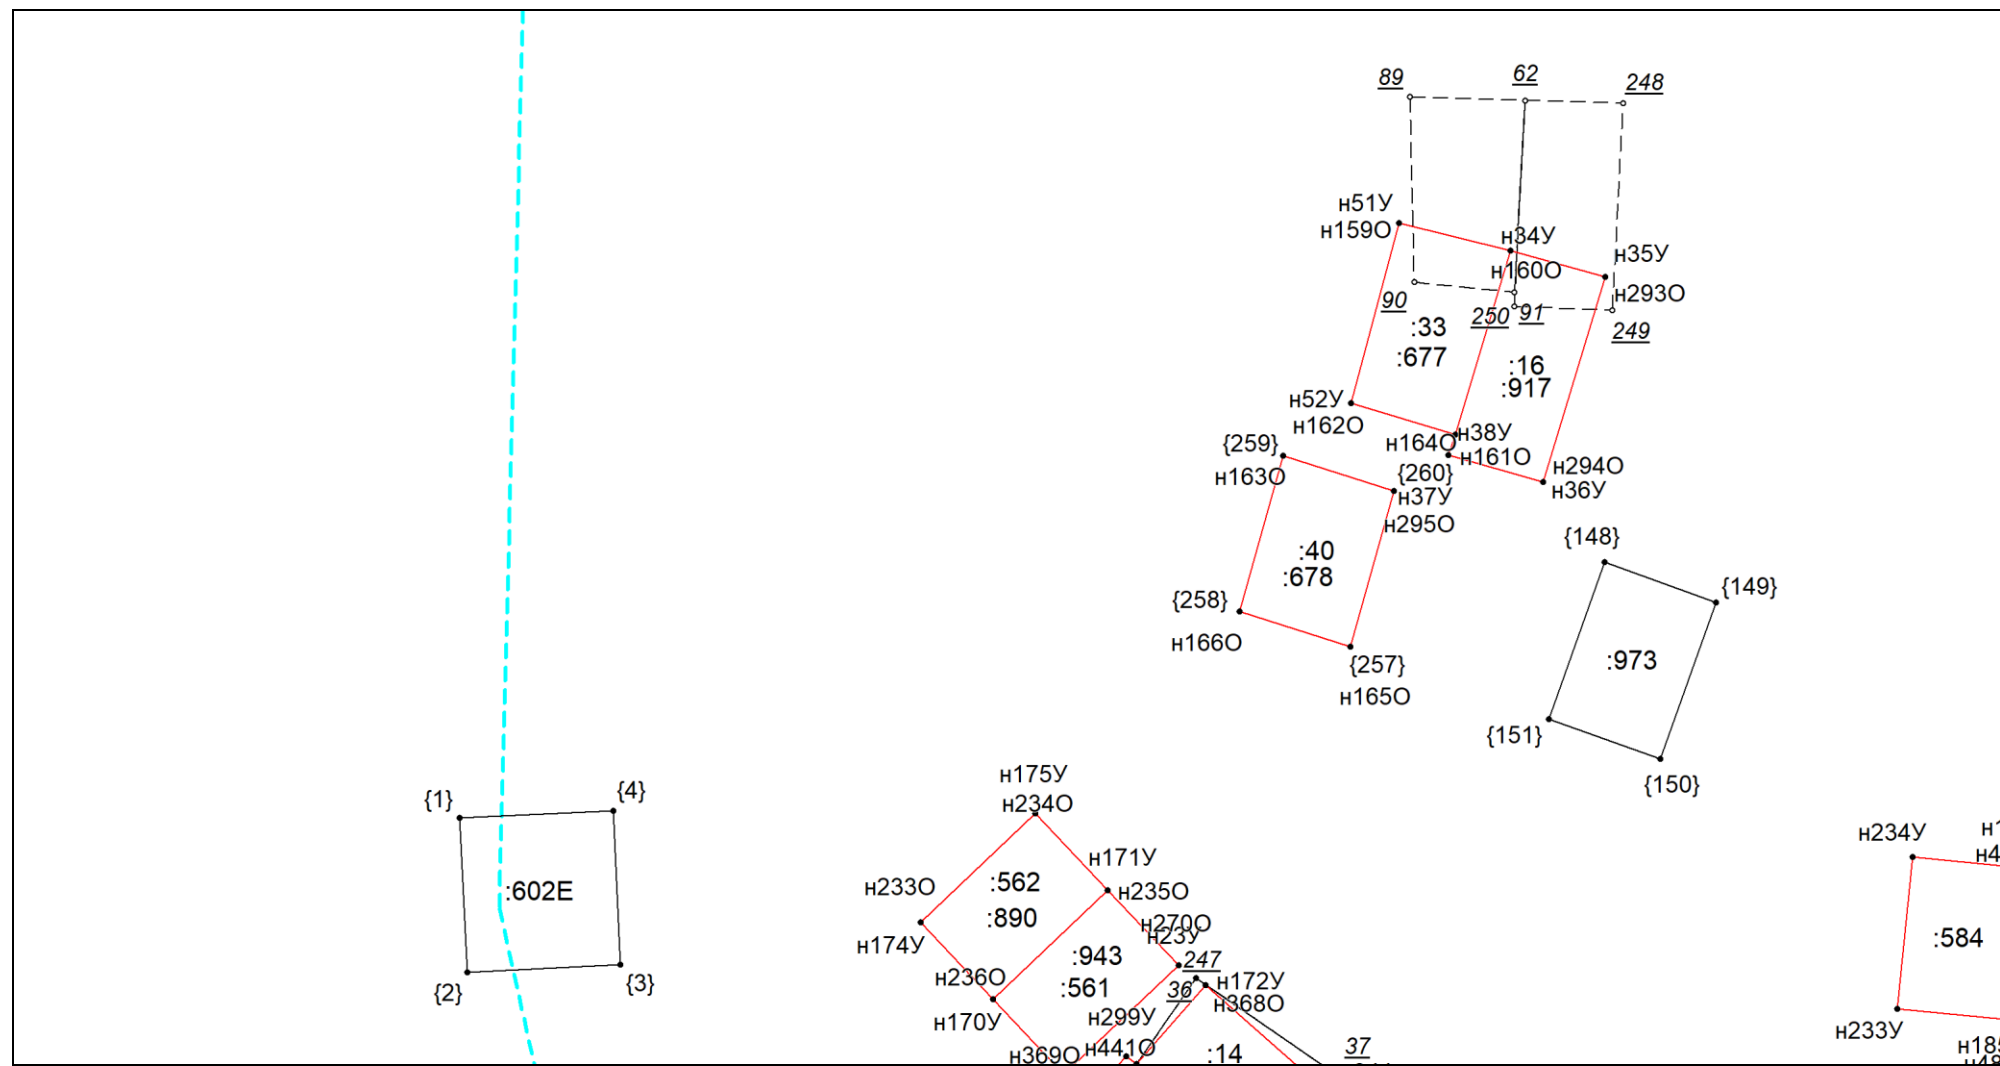

Масштаб 1:300

Условные обозначения приведены на отдельной странице в конце раздела.


# Выносной лист №4

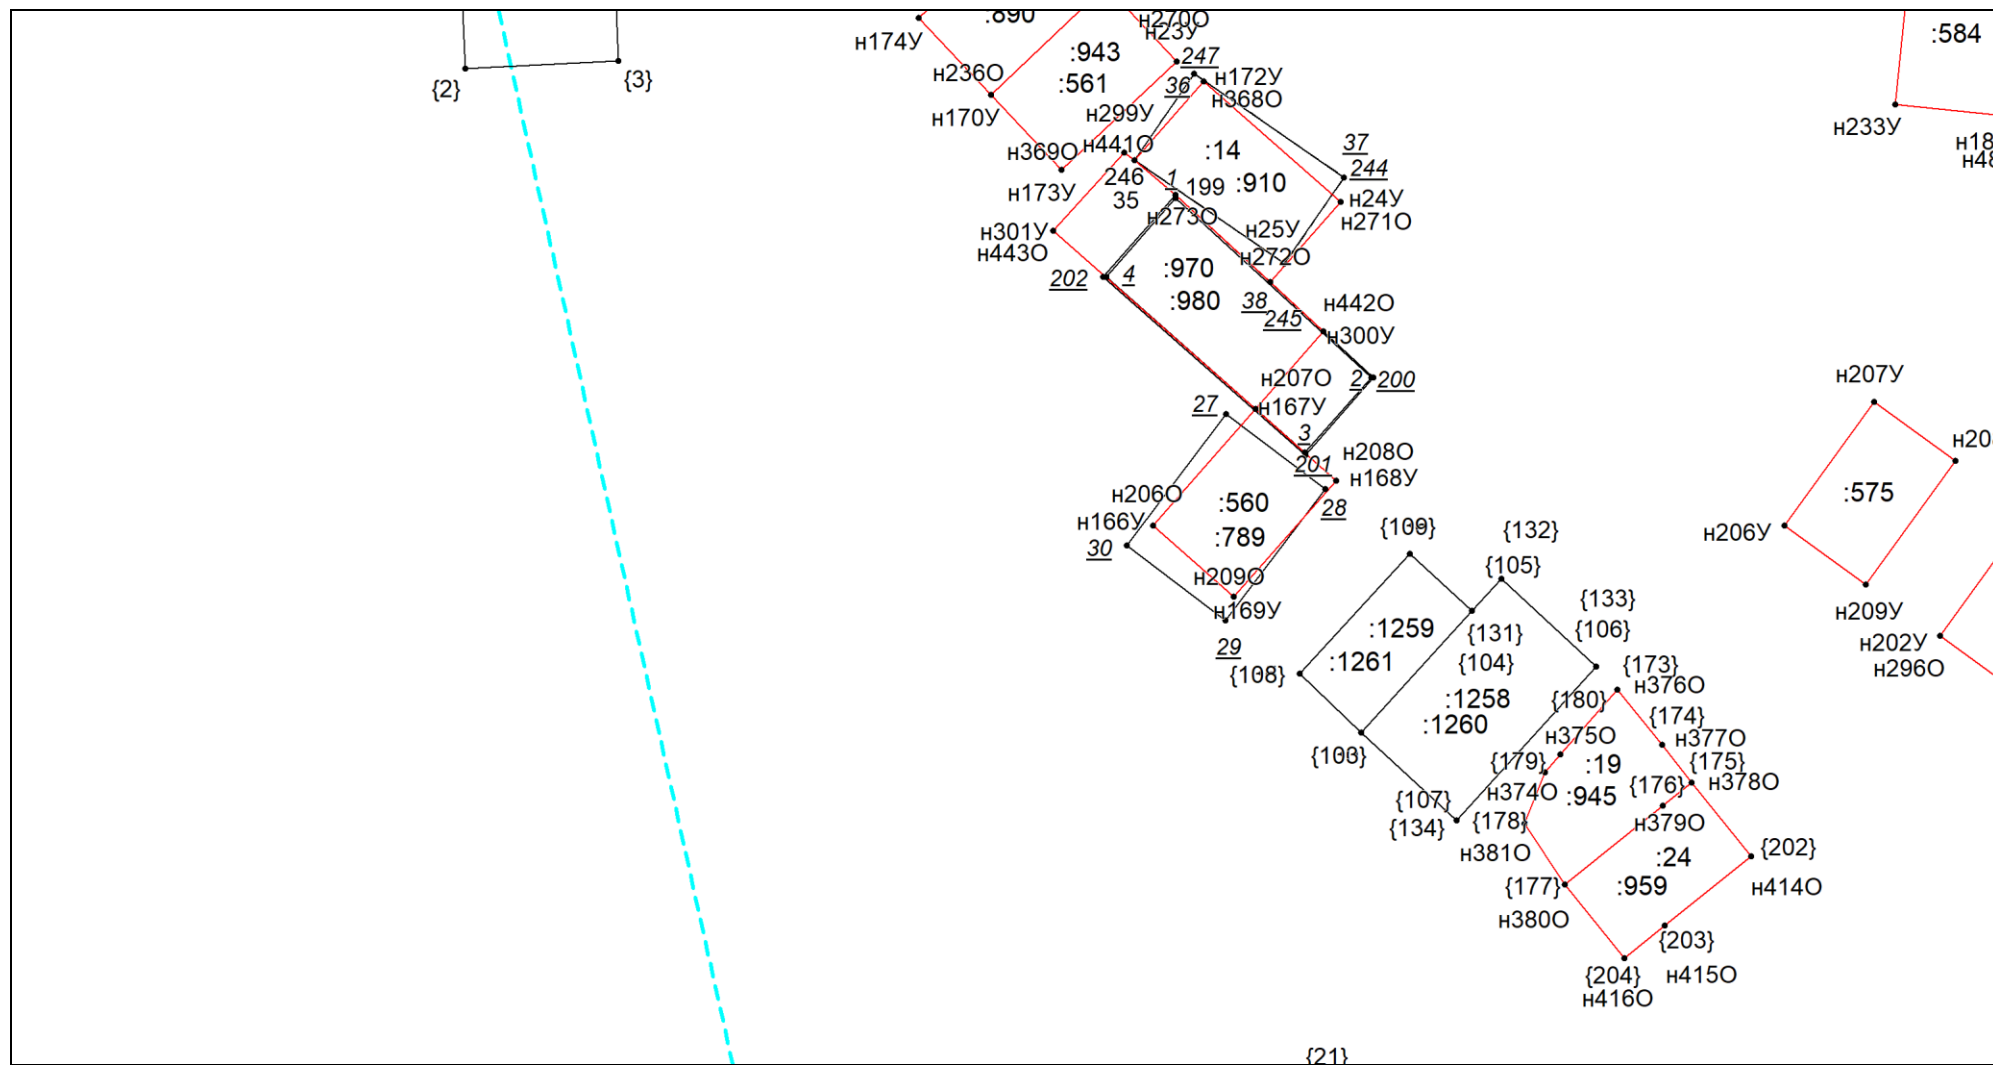

Масштаб 1:300

Условные обозначения приведены на отдельной странице в конце раздела.



# Выносной лист №5

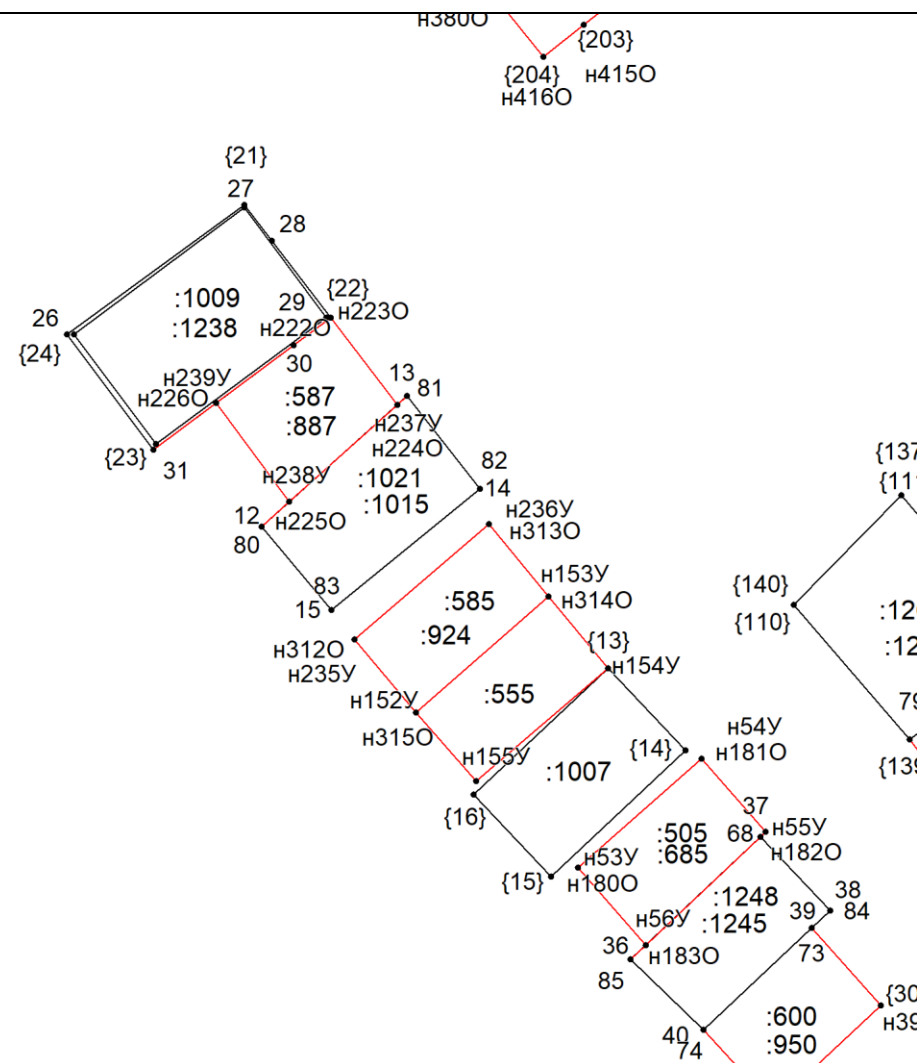

Масштаб 1:300

Условные обозначения приведены на отдельной странице в конце раздела.


# Выносной лист №6

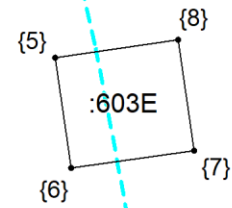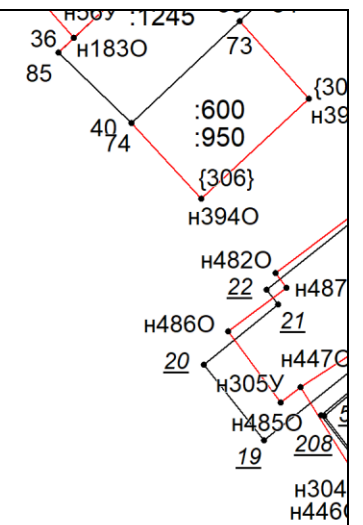

Масштаб 1:300

Условные обозначения приведены на отдельной странице в конце раздела.

**Выносной лист №7**

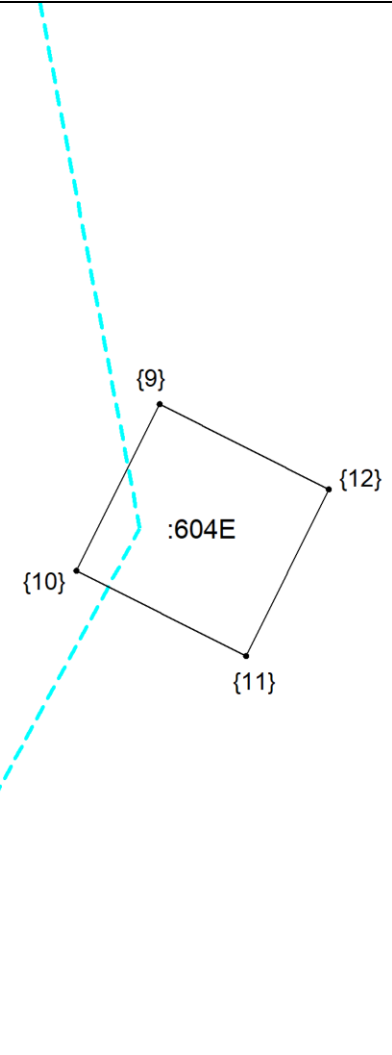


**Масштаб 1:300**

Условные обозначения приведены на отдельной странице в конце раздела.




## Выносной лист №8

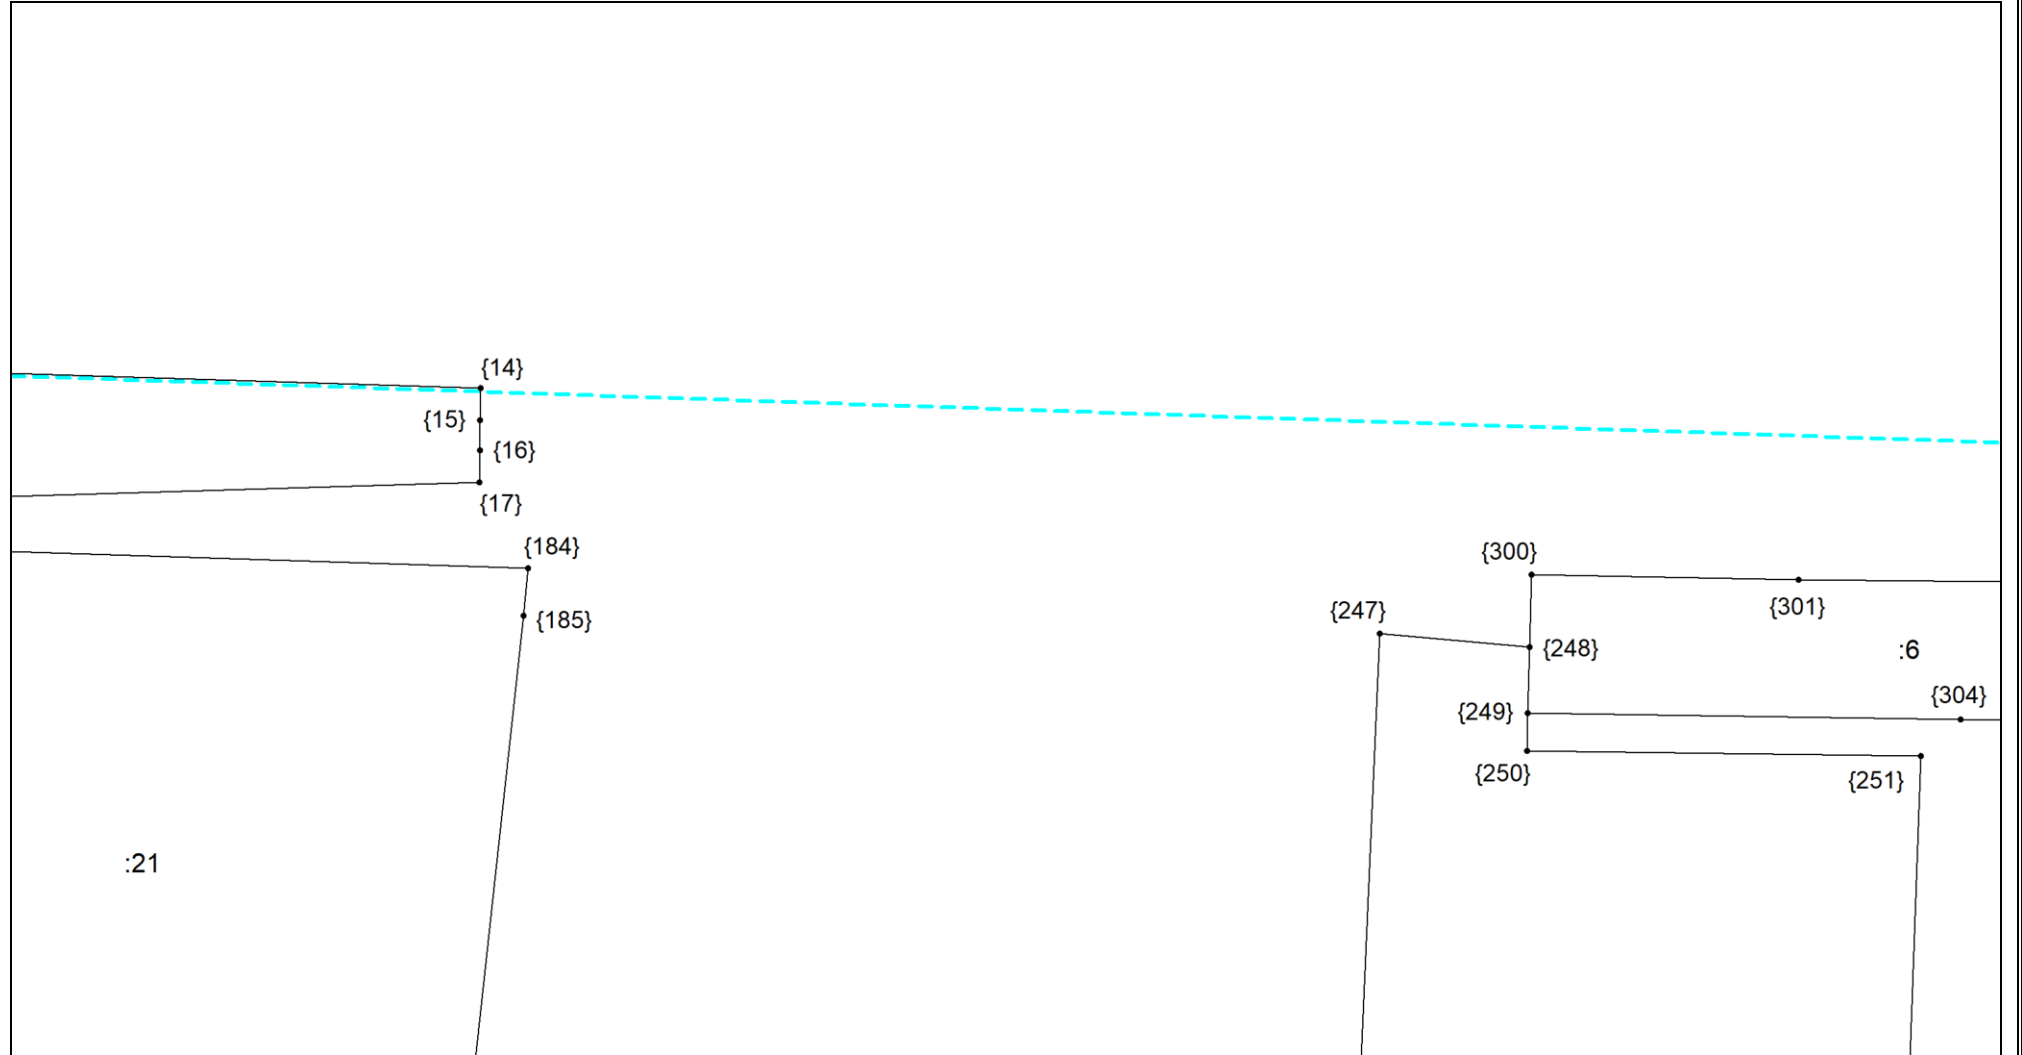

**Масштаб 1:300**

Условные обозначения приведены на отдельной странице в конце раздела.


# Выносной лист №9

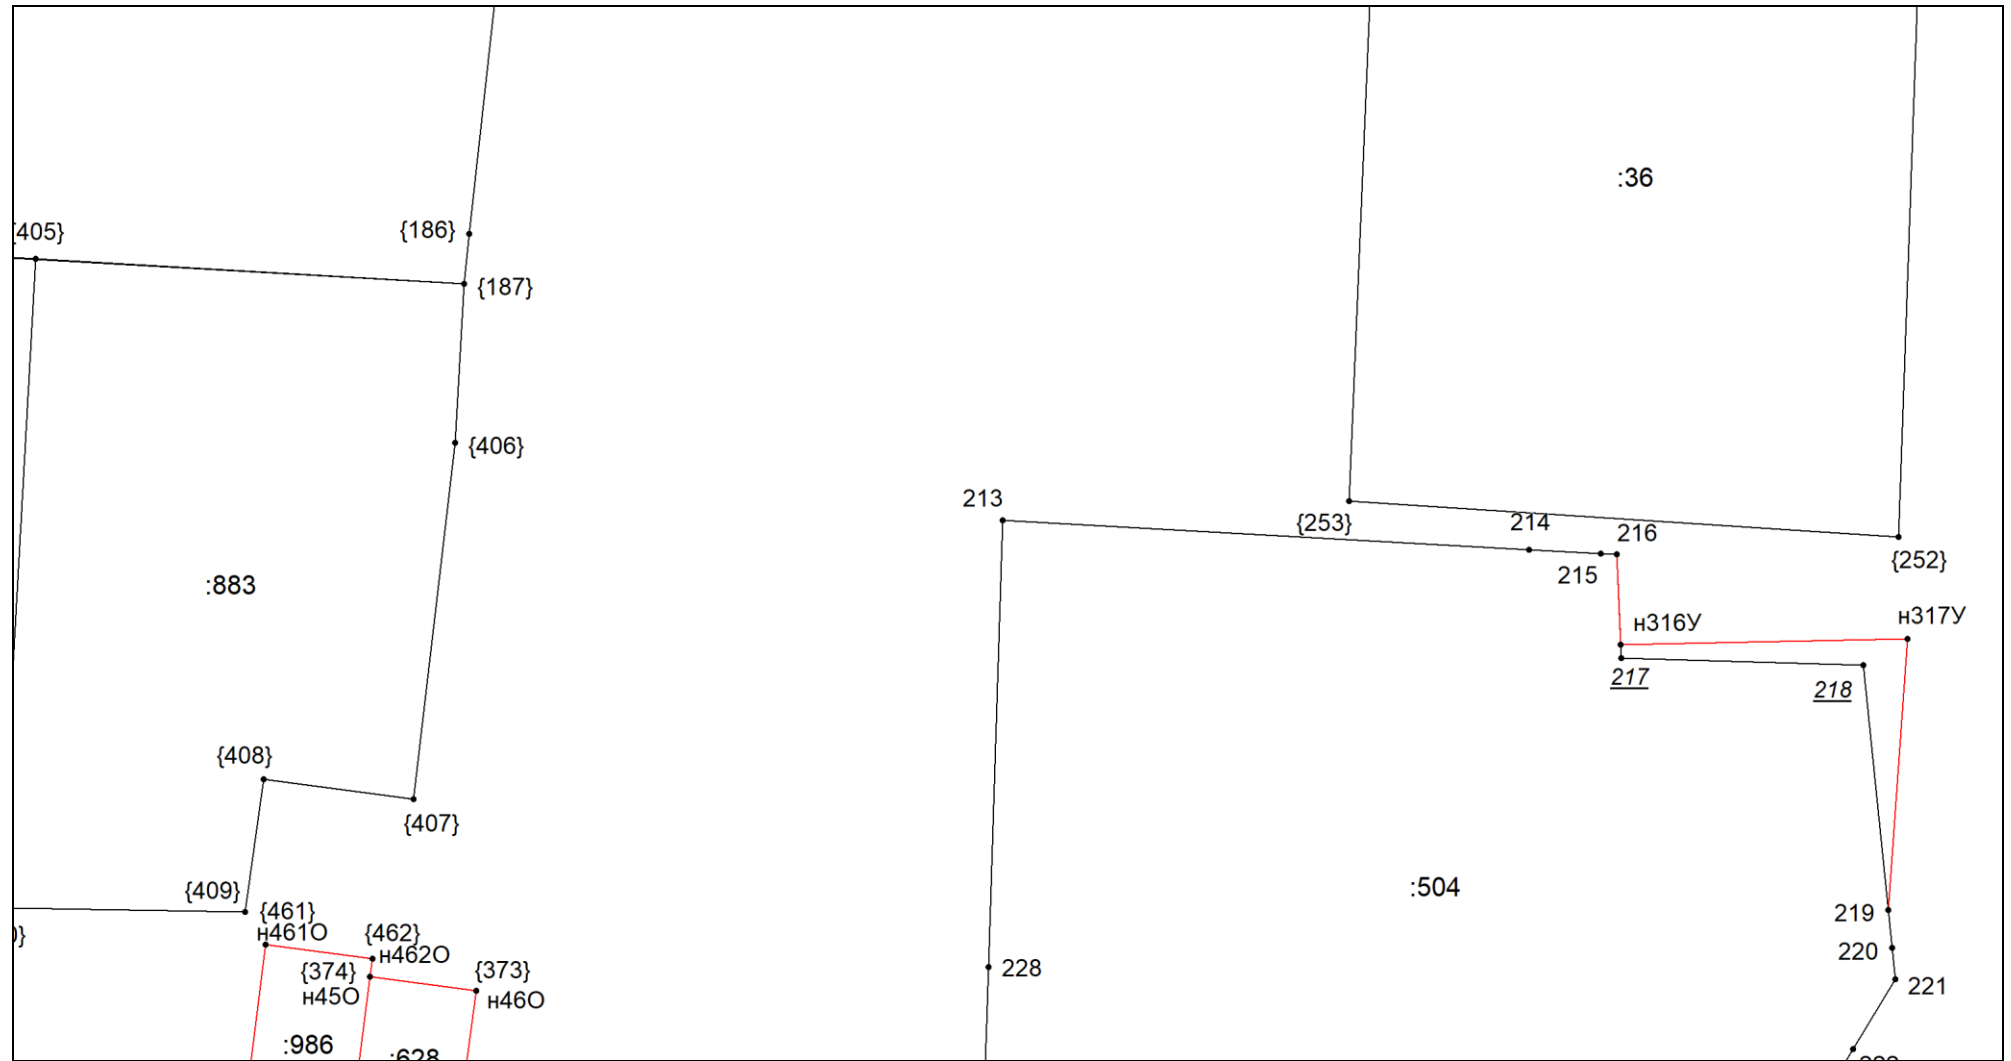

Масштаб 1:300

Условные обозначения приведены на отдельной странице в конце раздела.


## Выносной лист №10

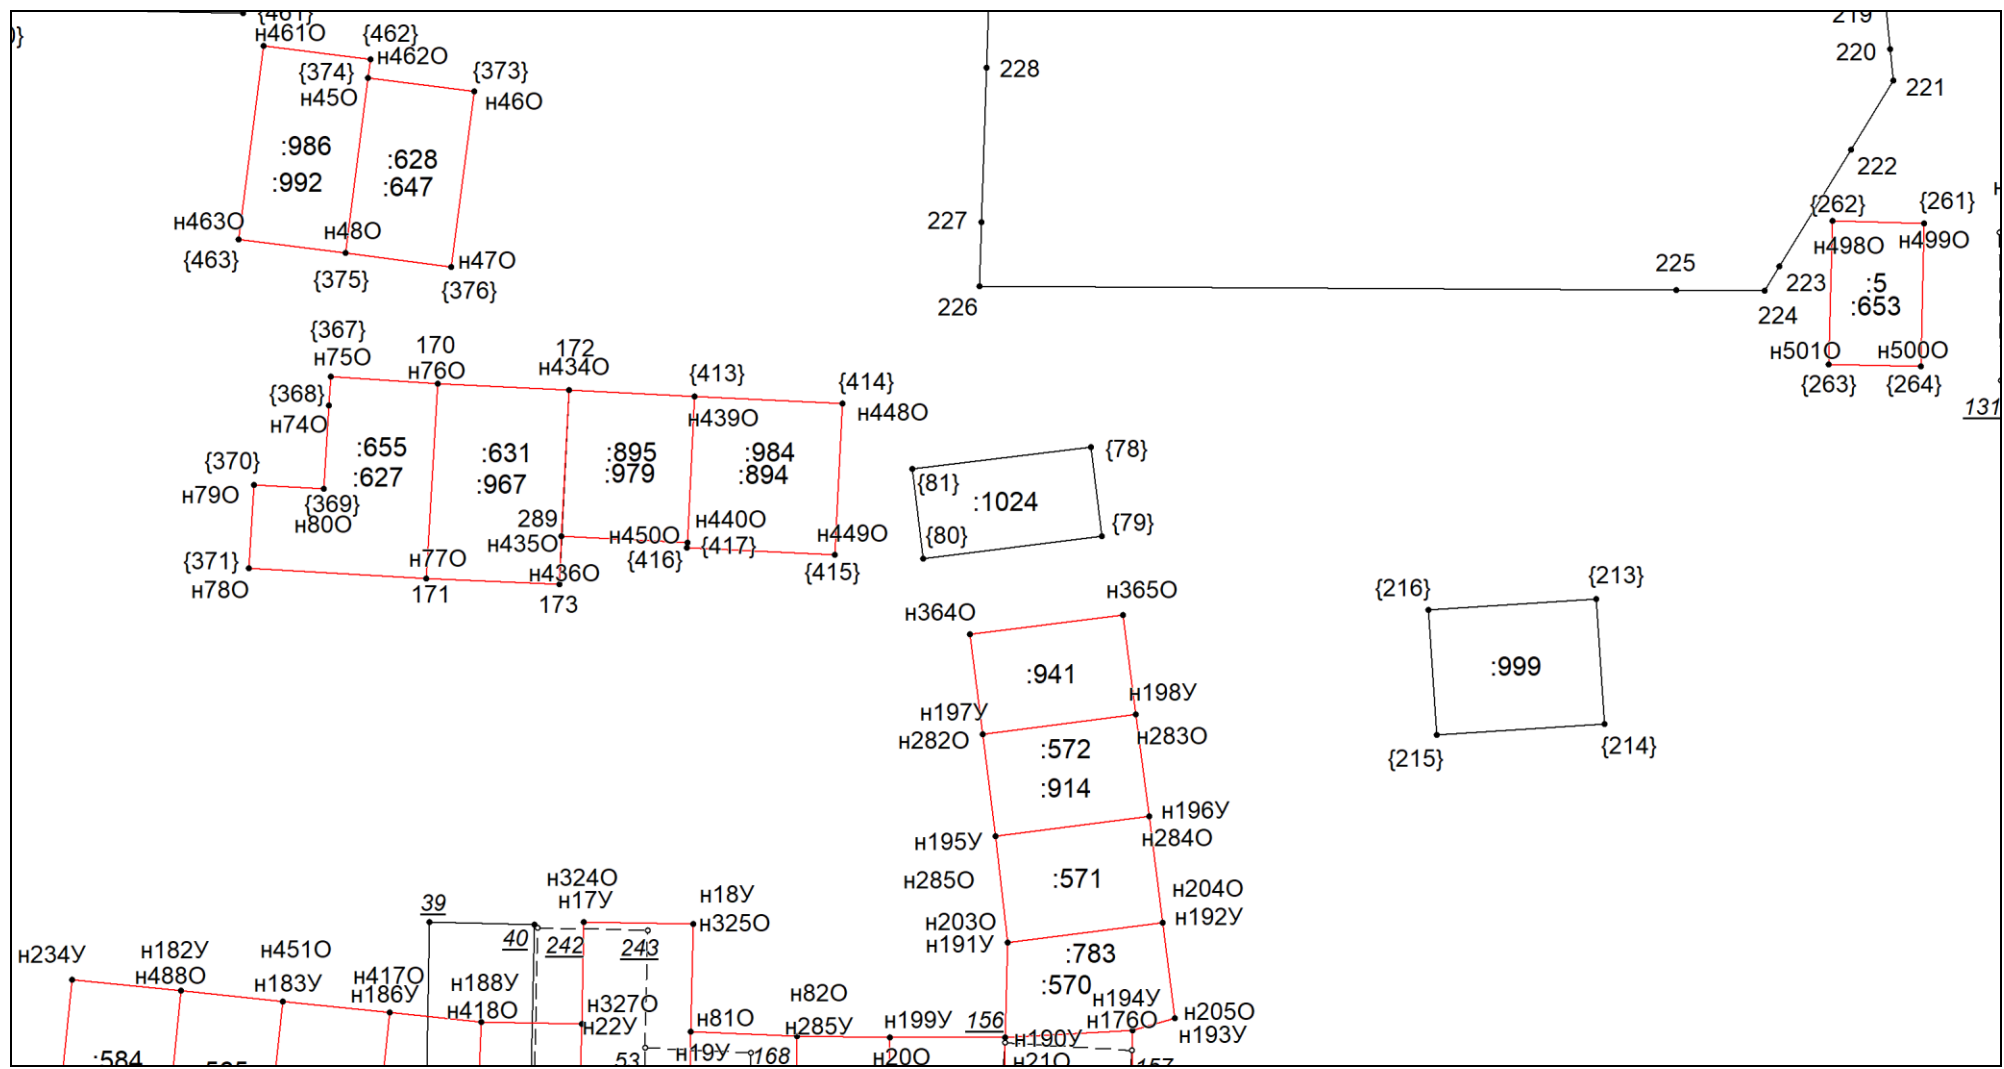

**Масштаб 1:300**

Условные обозначения приведены на отдельной странице в конце раздела.


## Выносной лист №11

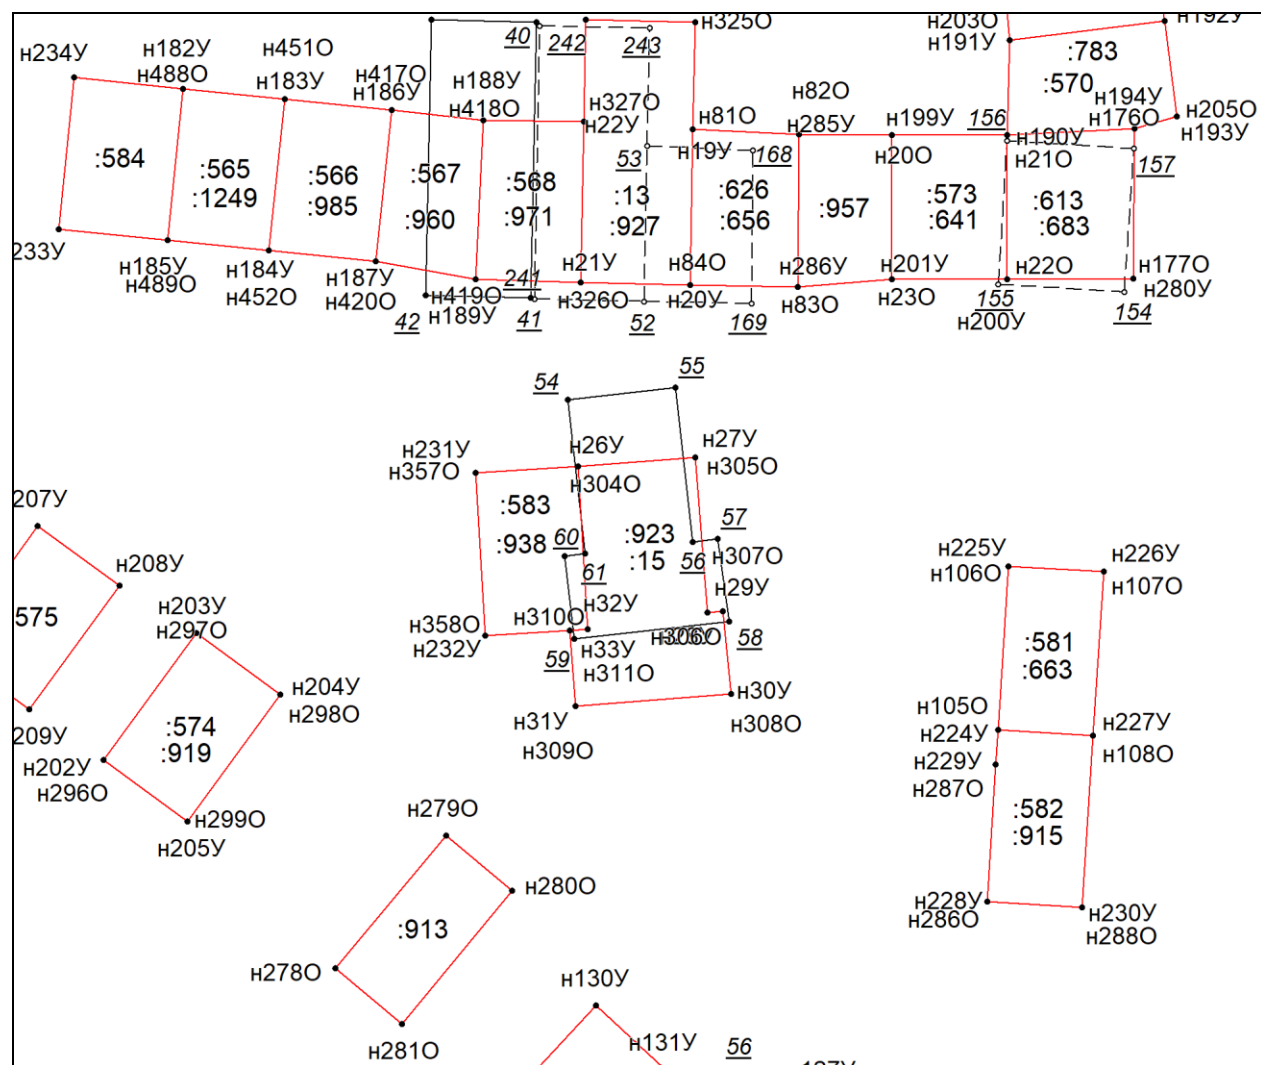

**Масштаб 1:300**

Условные обозначения приведены на отдельной странице в конце раздела.


# Выносной лист №12

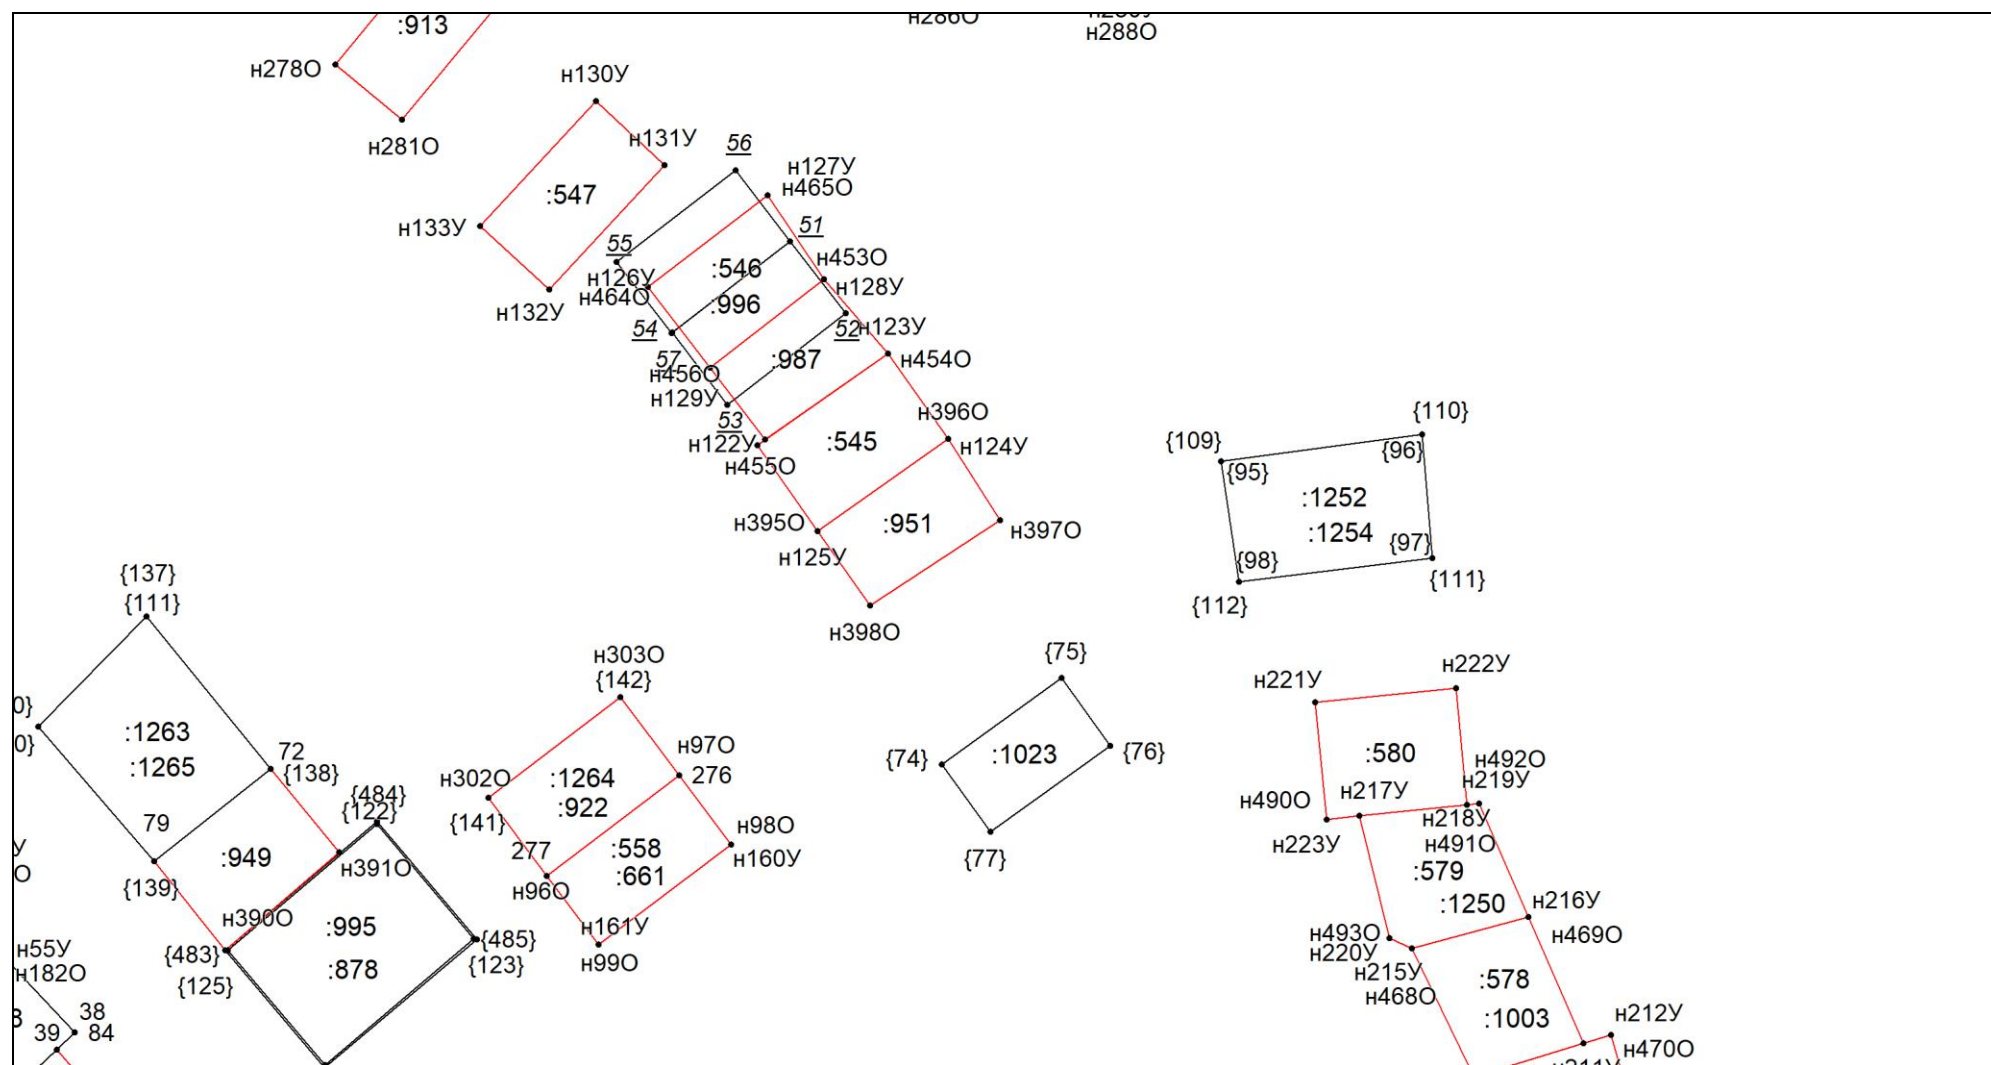

Масштаб 1:300

Условные обозначения приведены на отдельной странице в конце раздела.


# Выносной лист №13

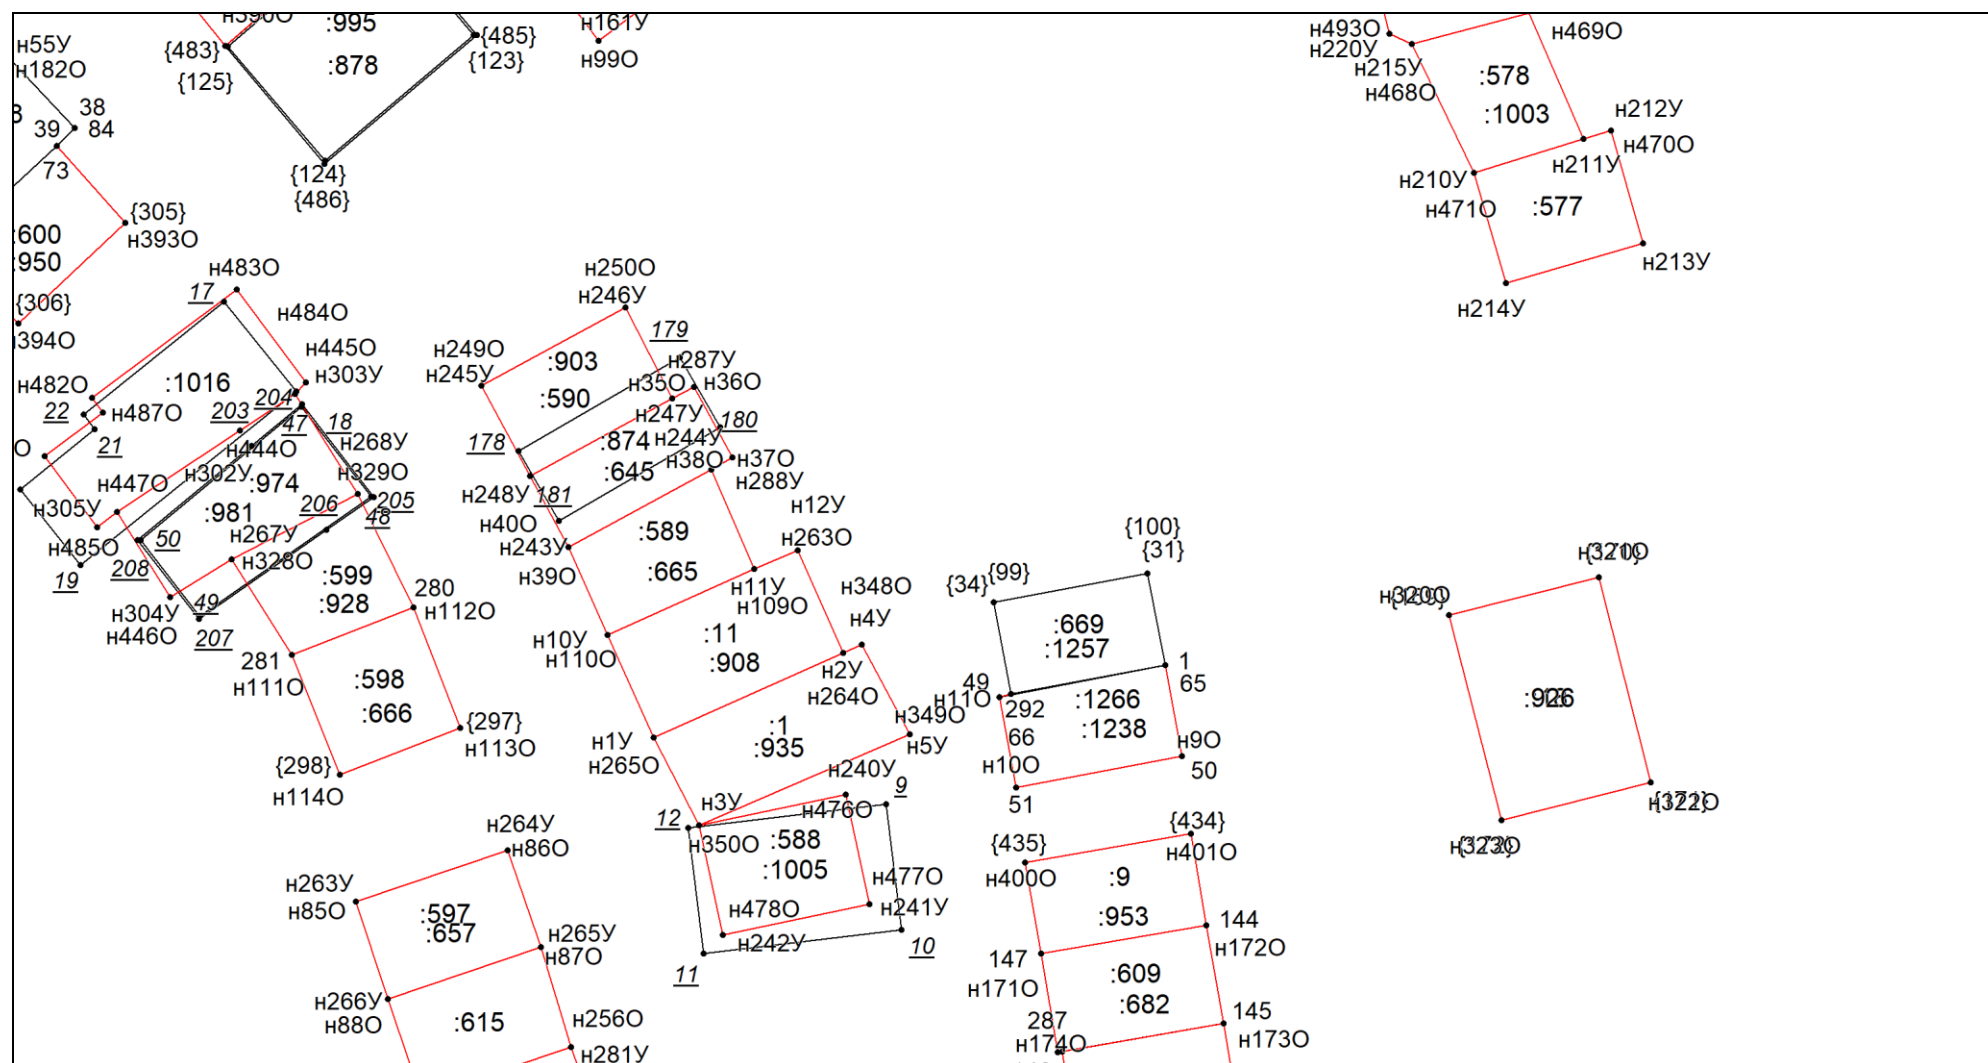

Масштаб 1:300

Условные обозначения приведены на отдельной странице в конце раздела.


## Выносной лист №14

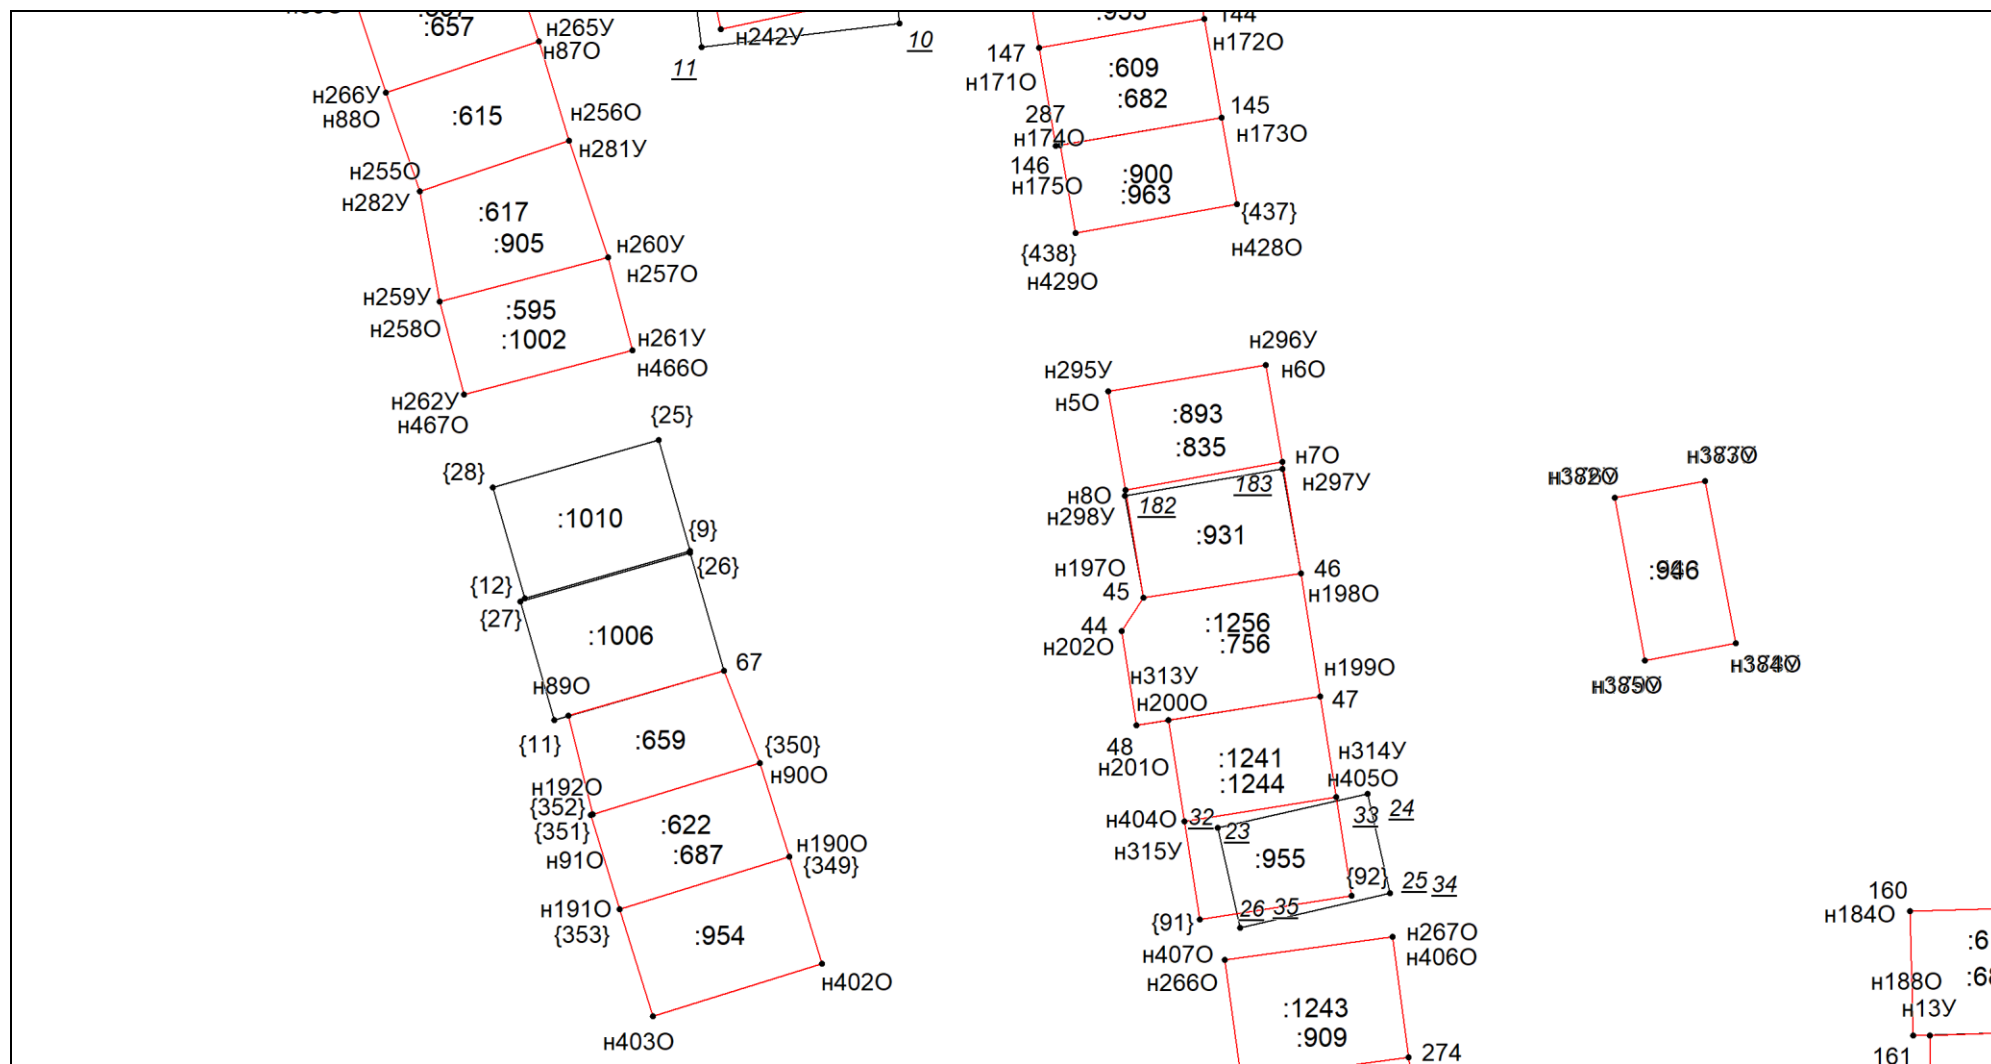

**Масштаб 1:300**

Условные обозначения приведены на отдельной странице в конце раздела.

## Выносной лист №15


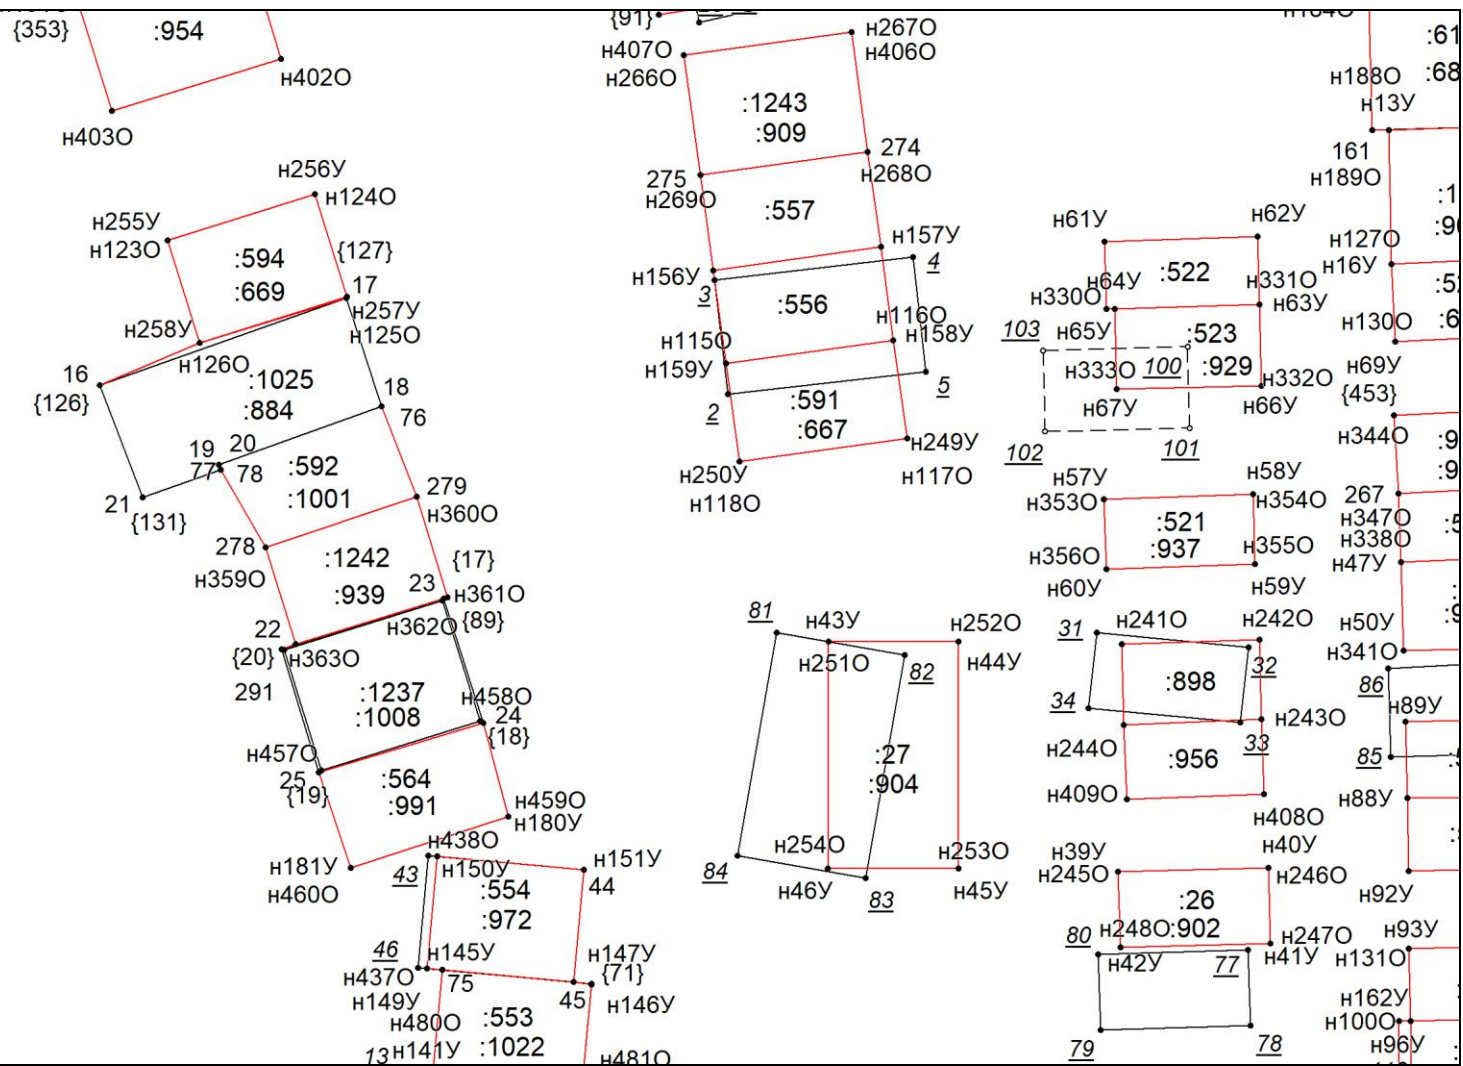


**Масштаб 1:300**

Условные обозначения приведены на отдельной странице в конце раздела.





# Выносной лист №16

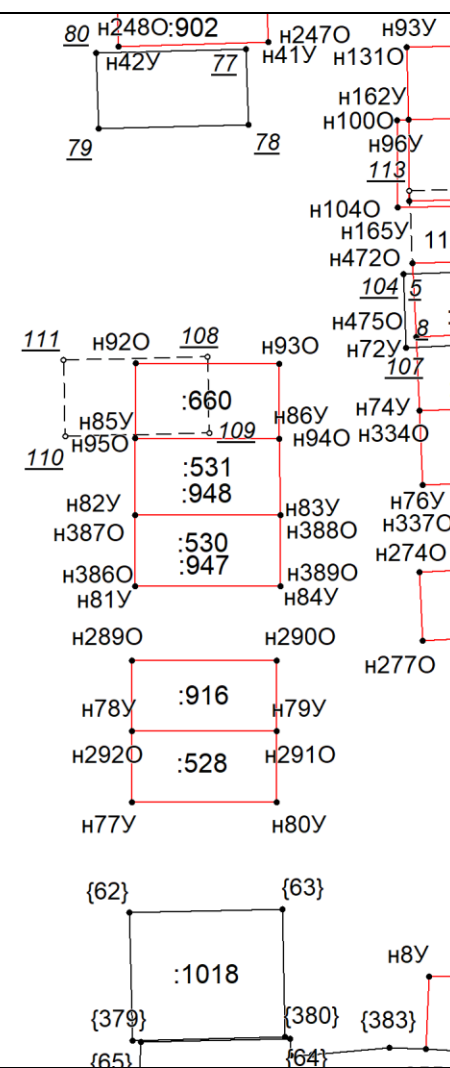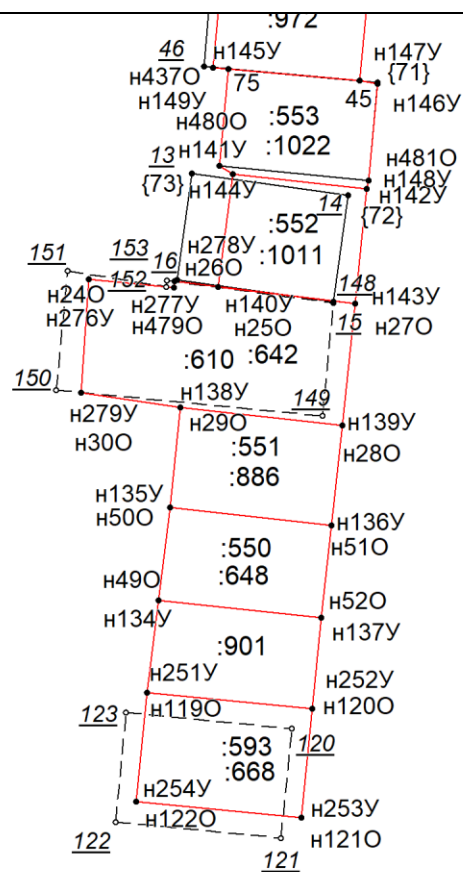

Масштаб 1:300

Условные обозначения приведены на отдельной странице в конце раздела.


# Выносной лист №17

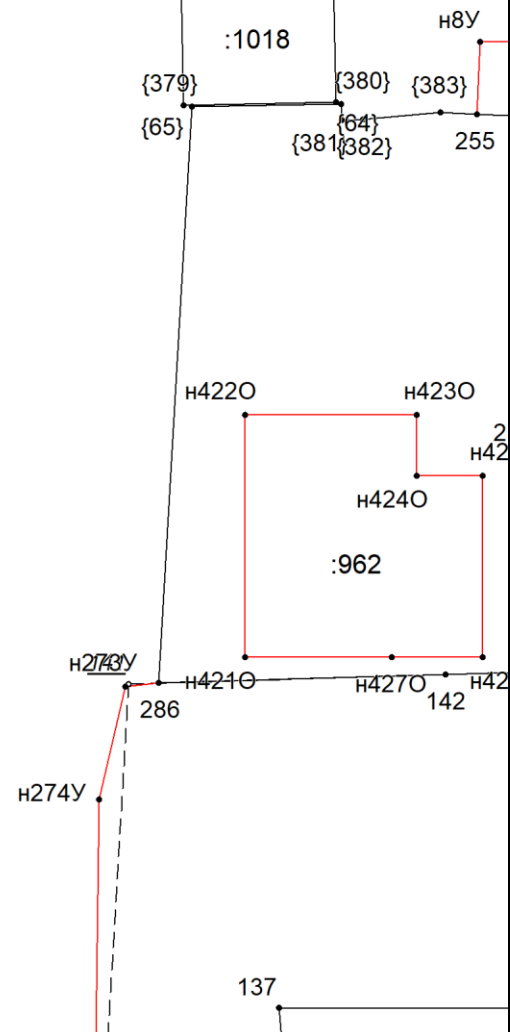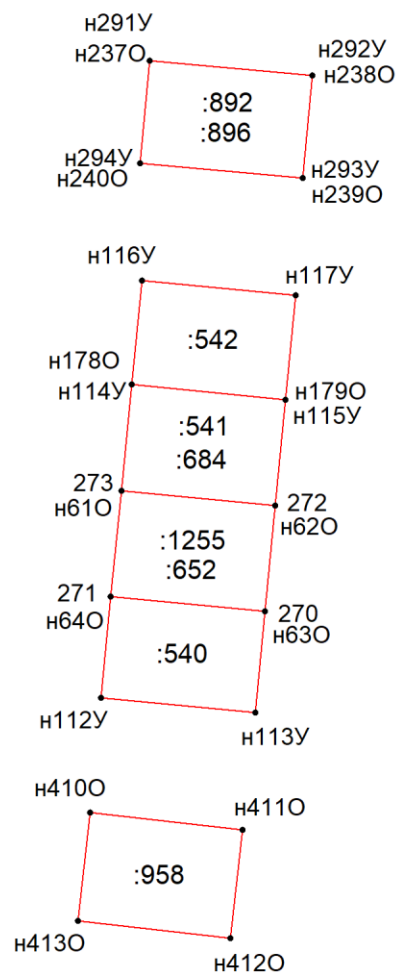

Масштаб 1:300

Условные обозначения приведены на отдельной странице в конце раздела.



# Выносной лист №18

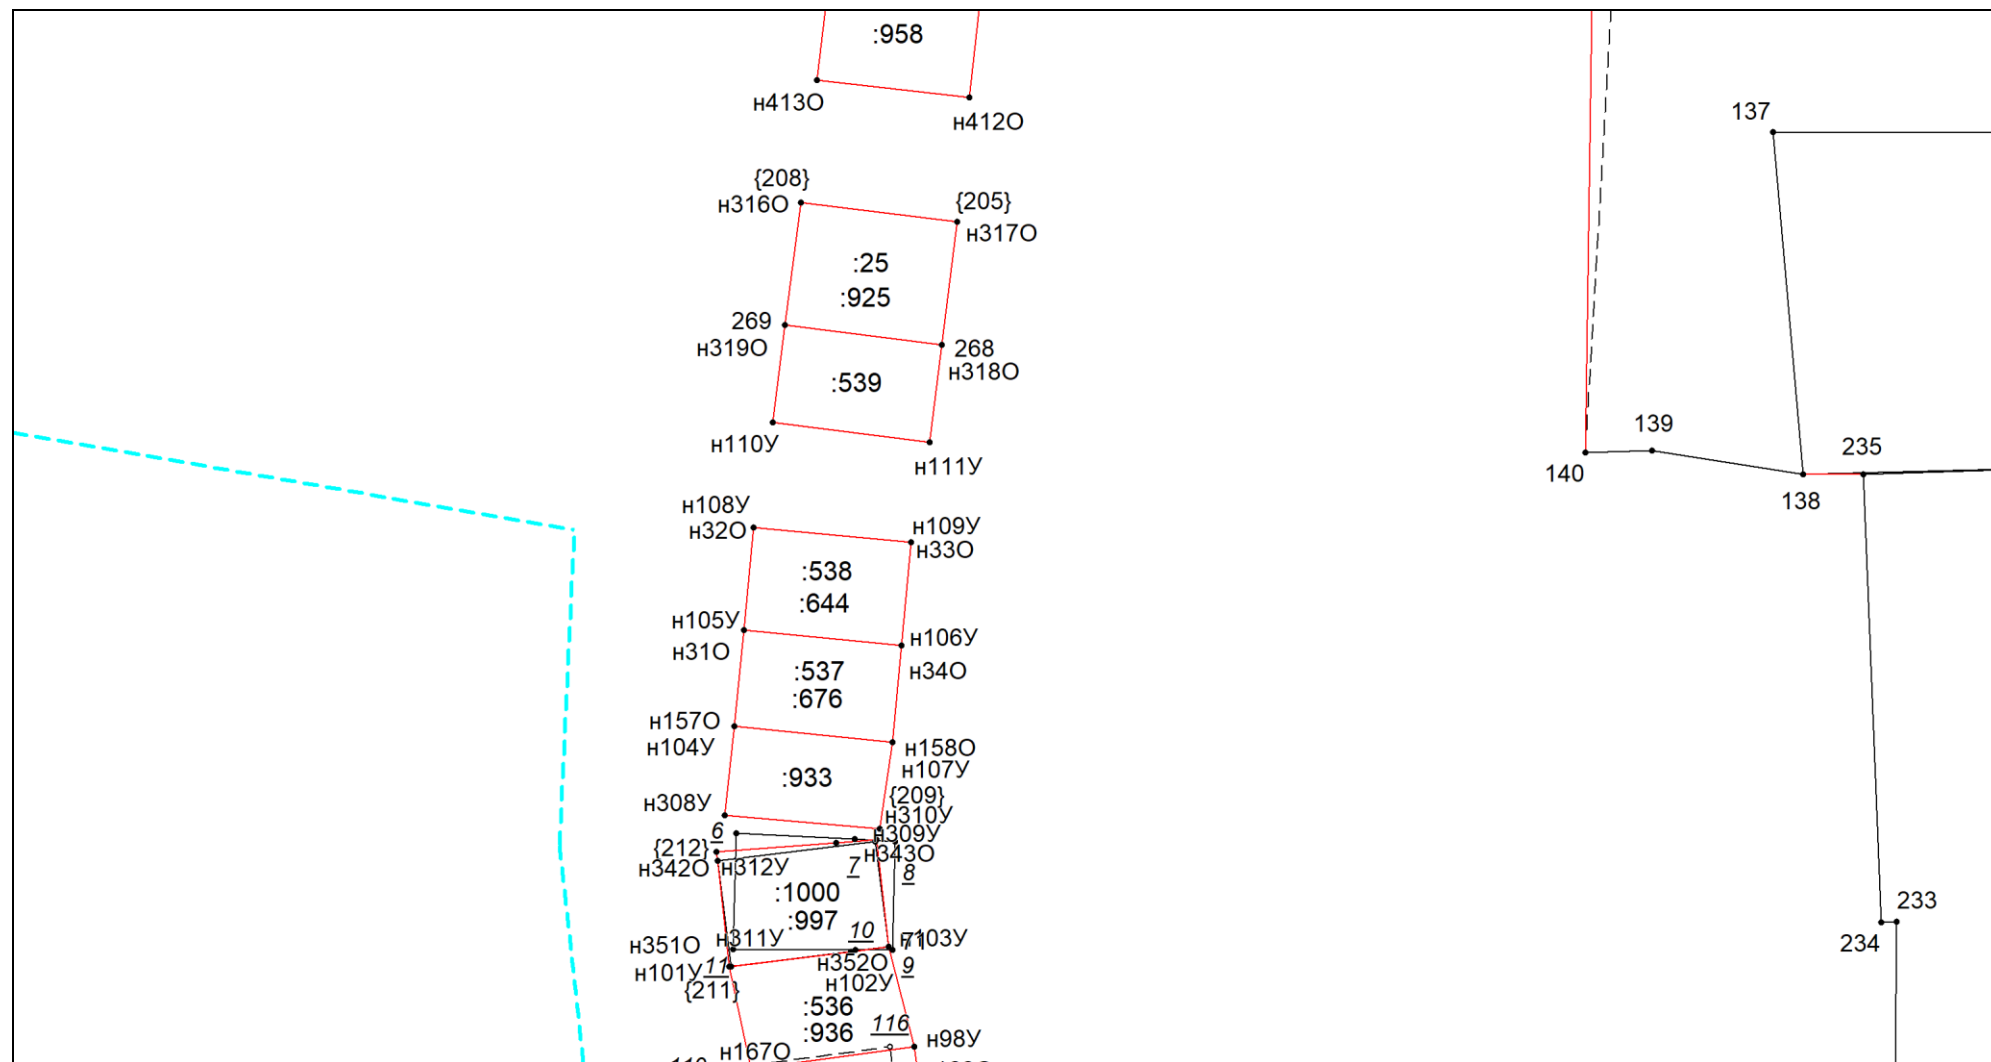

Масштаб 1:300

Условные обозначения приведены на отдельной странице в конце раздела.


# Выносной лист №19

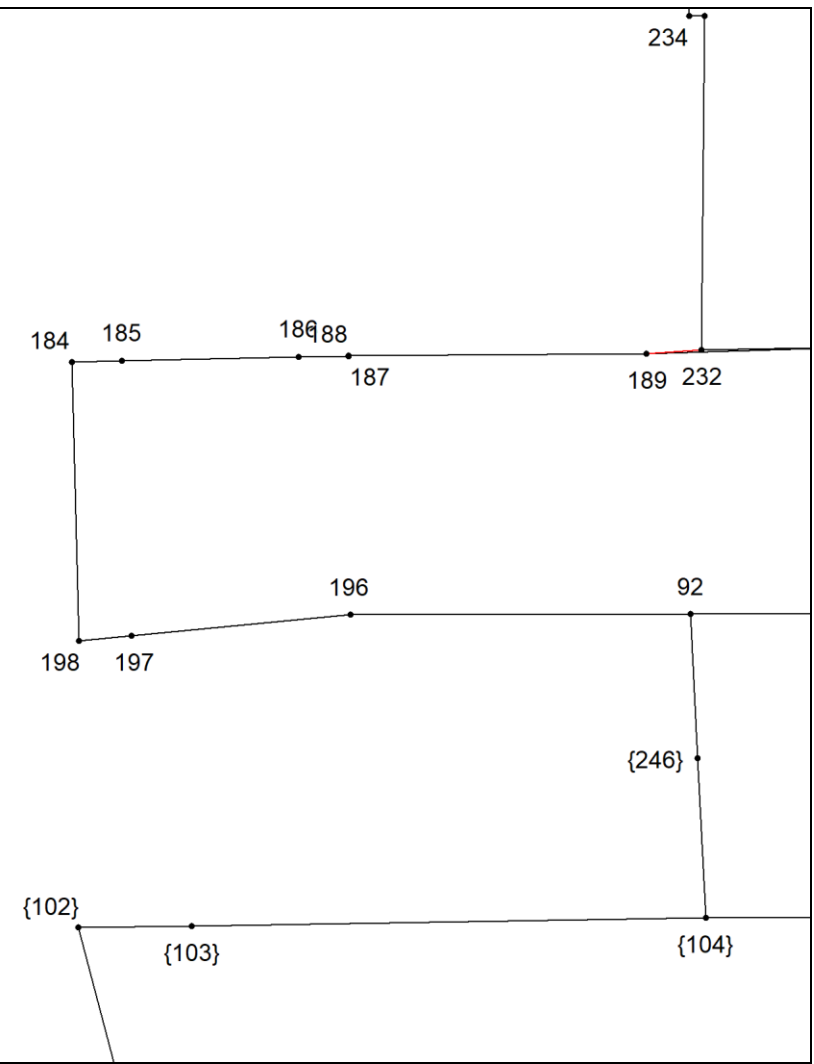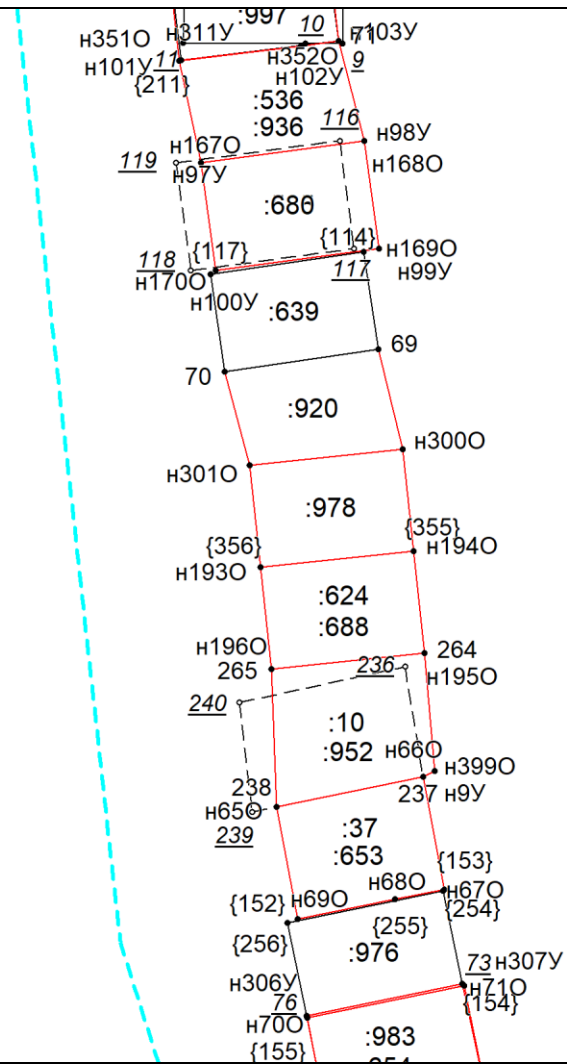

Масштаб 1:300

Условные обозначения приведены на отдельной странице в конце раздела.


# Выносной лист №20

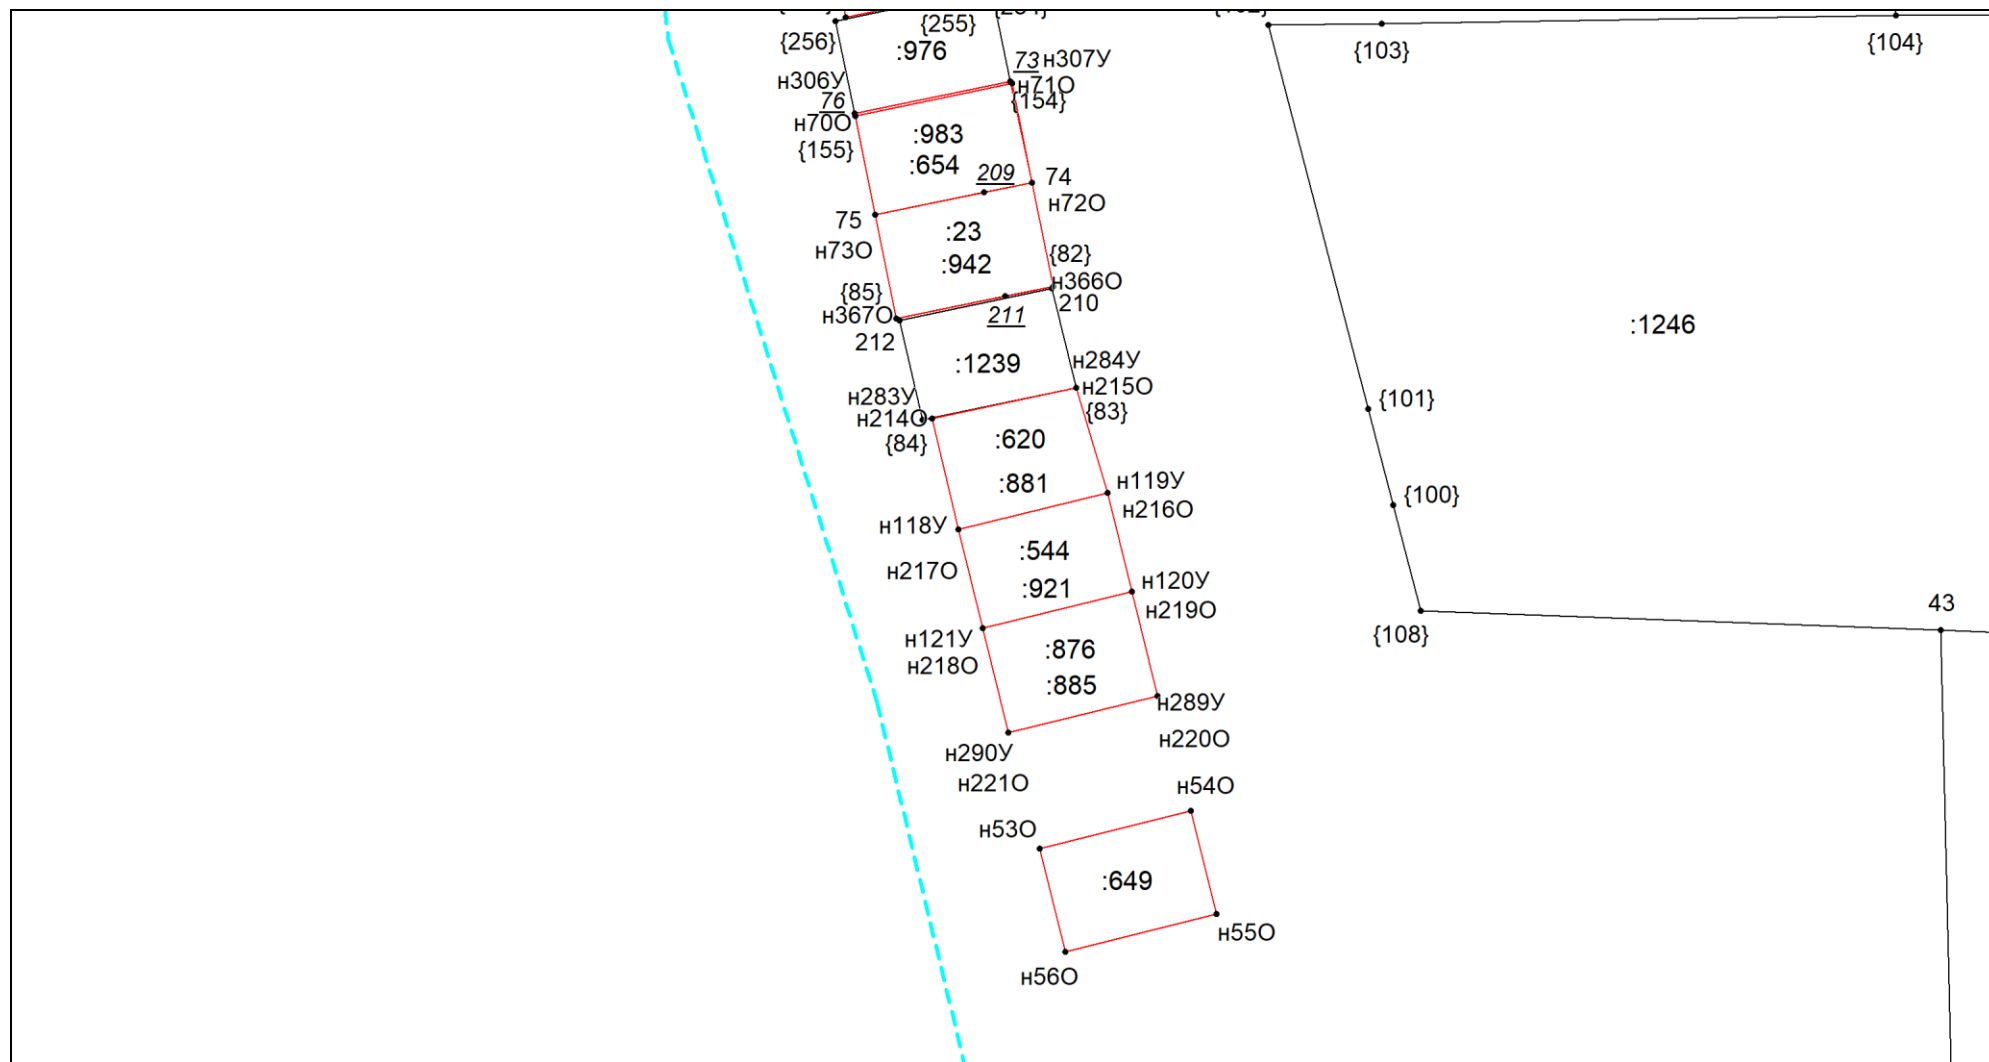

Масштаб 1:300

Условные обозначения приведены на отдельной странице в конце раздела.


**Выносной лист №21**

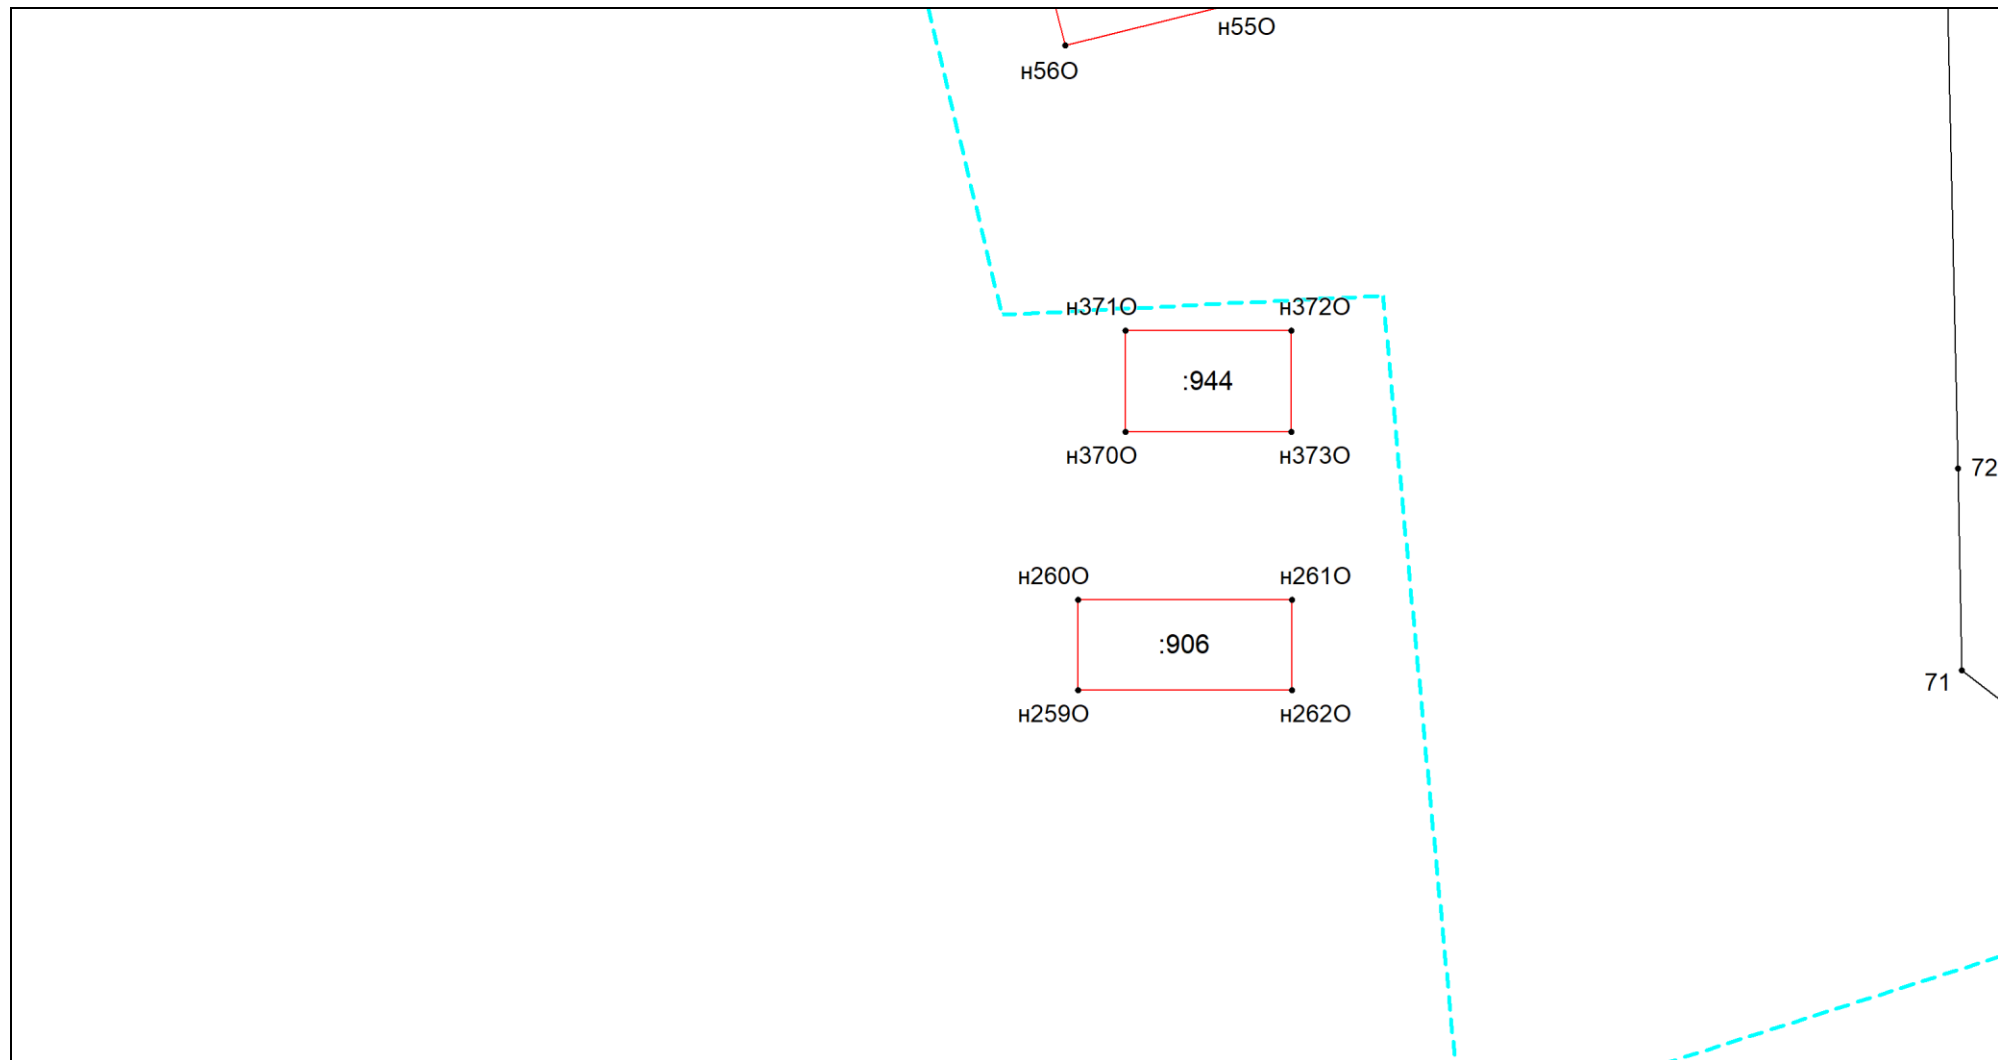

**Масштаб 1:300**

Условные обозначения приведены на отдельной странице в конце раздела.


## Выносной лист №22

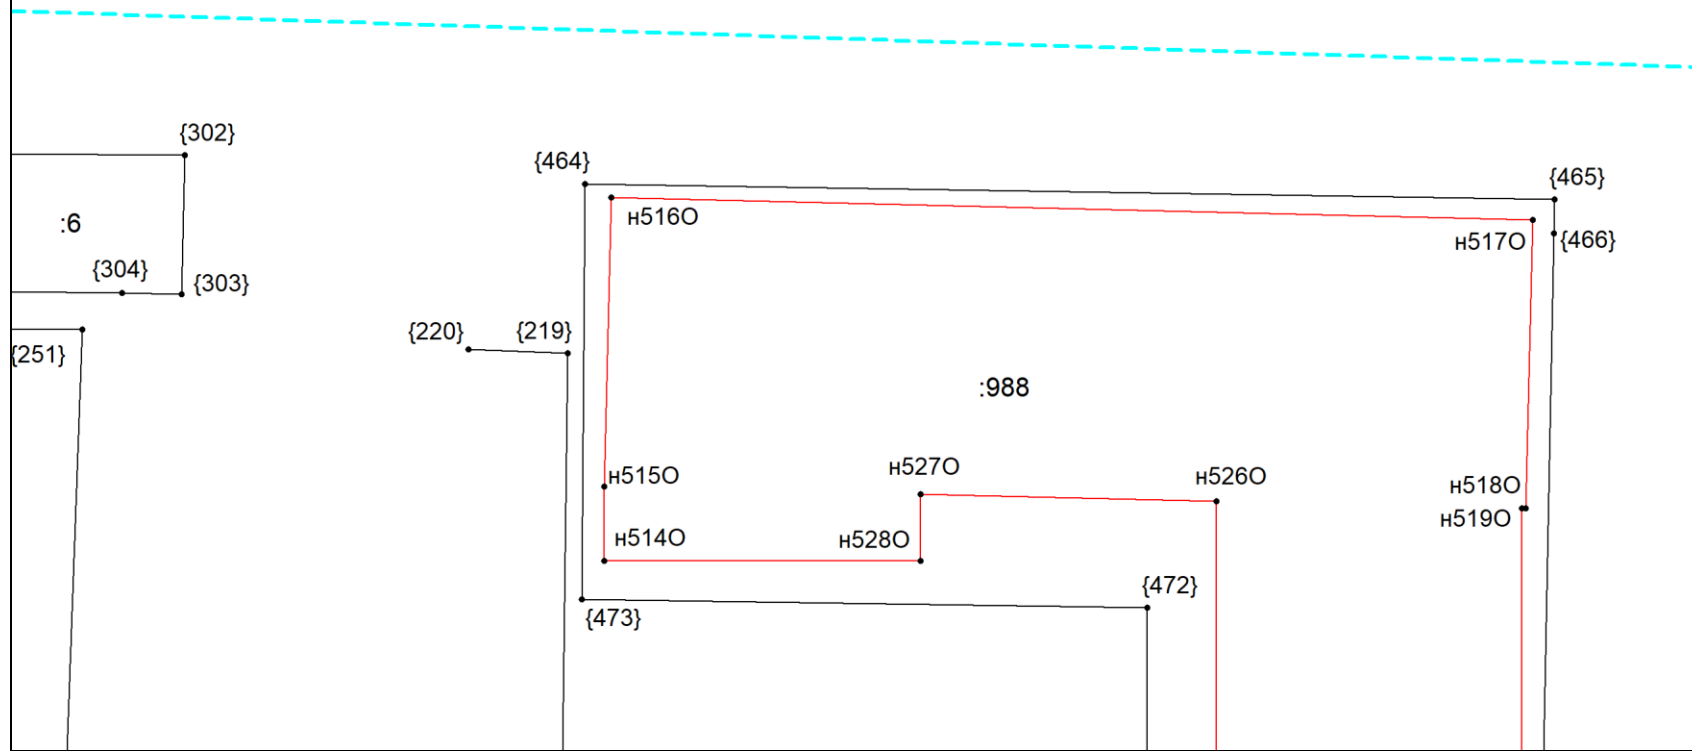

**Масштаб 1:300**

Условные обозначения приведены на отдельной странице в конце раздела.

# Выносной лист №23


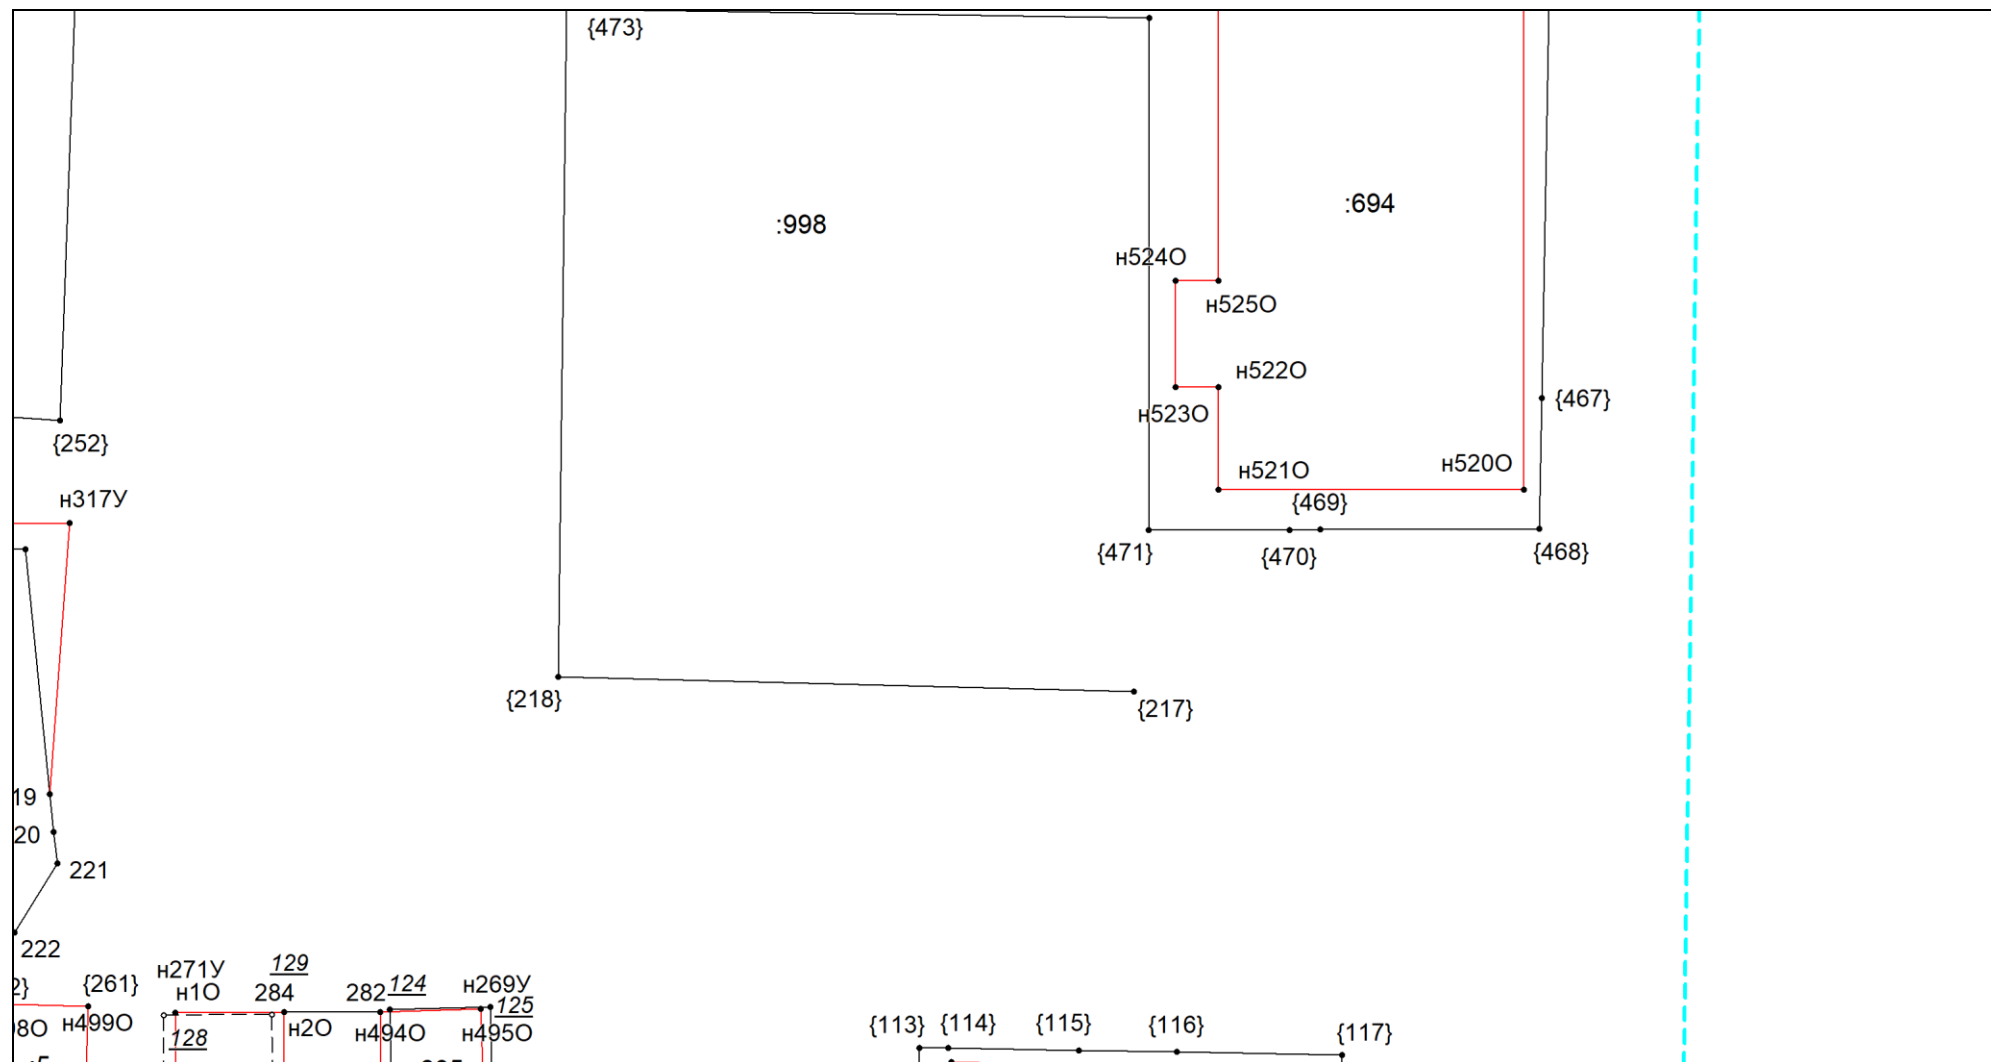


Масштаб 1:300

Условные обозначения приведены на отдельной странице в конце раздела.




# Выносной лист №24

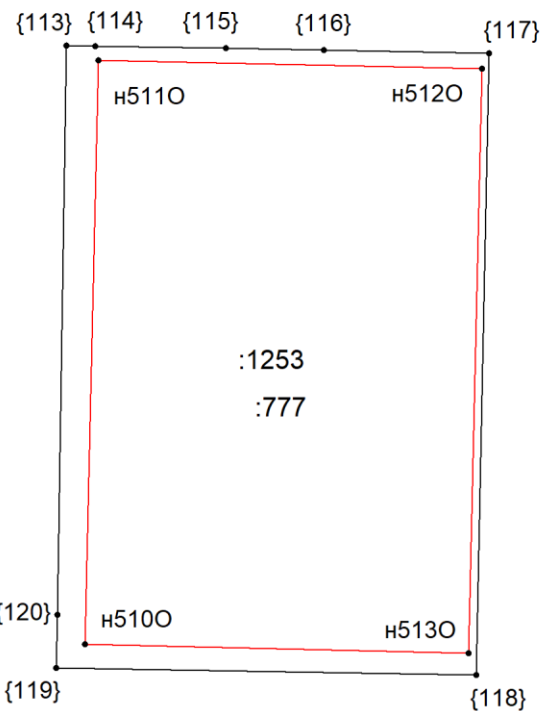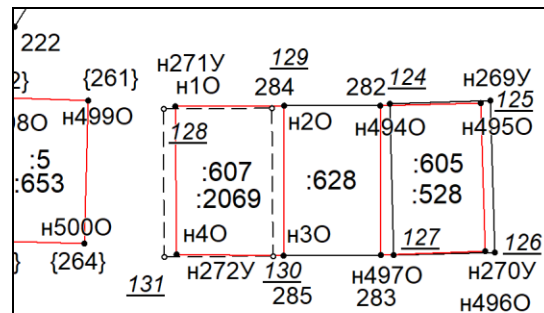

Масштаб 1:300

Условные обозначения приведены на отдельной странице в конце раздела.

Выносной лист №25

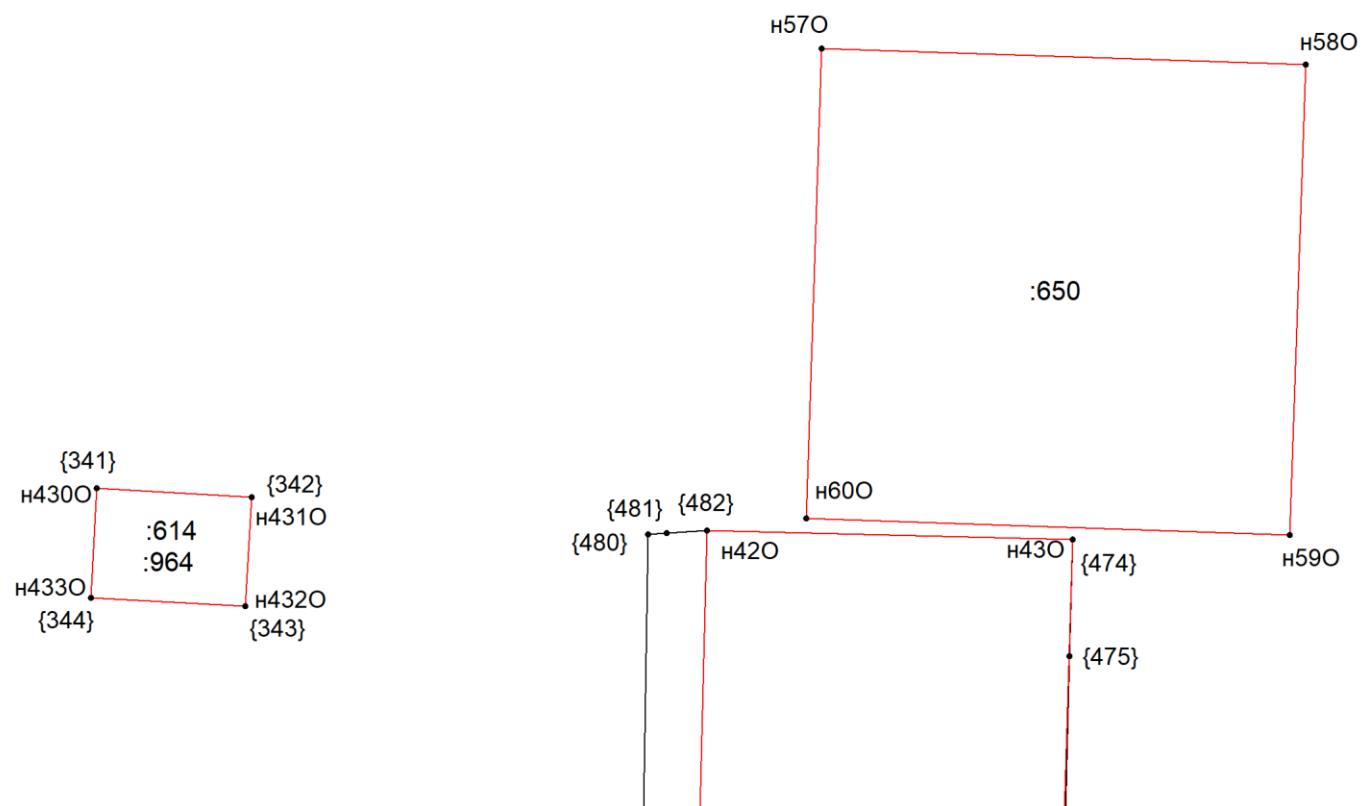

Масштаб 1:300

Условные обозначения приведены на отдельной странице в конце раздела.


**Выносной лист №26**

(1:300)

**Масштаб 1:300**

Условные обозначения приведены на отдельной странице в конце раздела.


Выносной лист №27

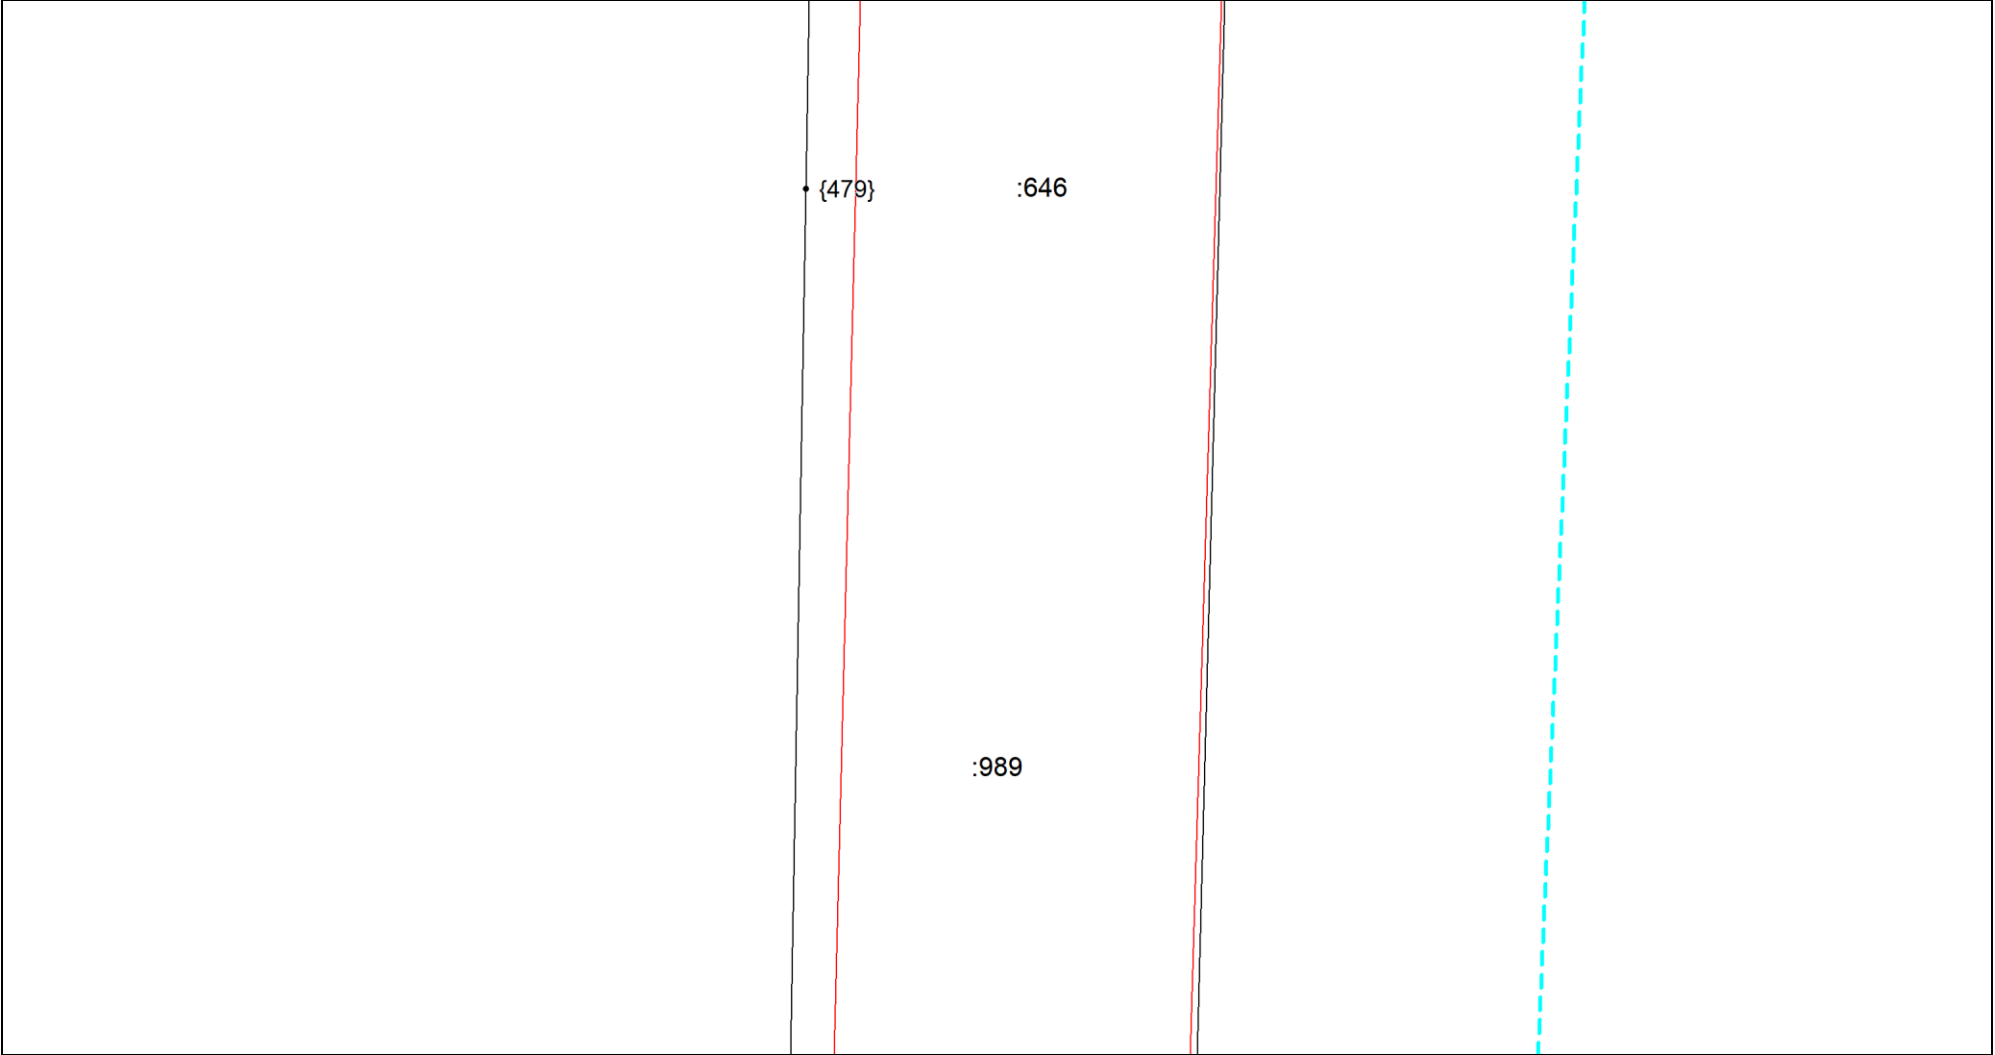


Масштаб 1:300

Условные обозначения приведены на отдельной странице в конце раздела.

## Выносной лист №28

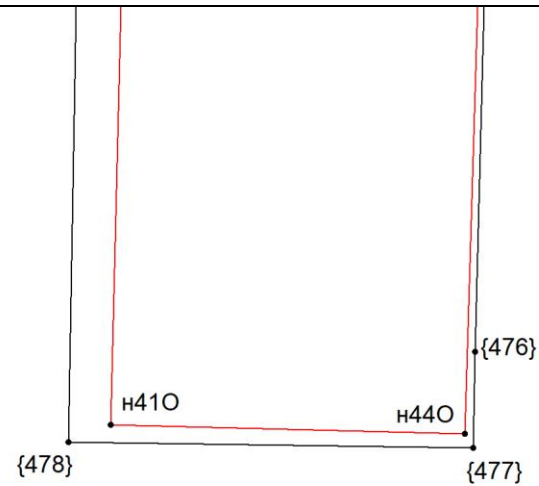


63:02:0303004

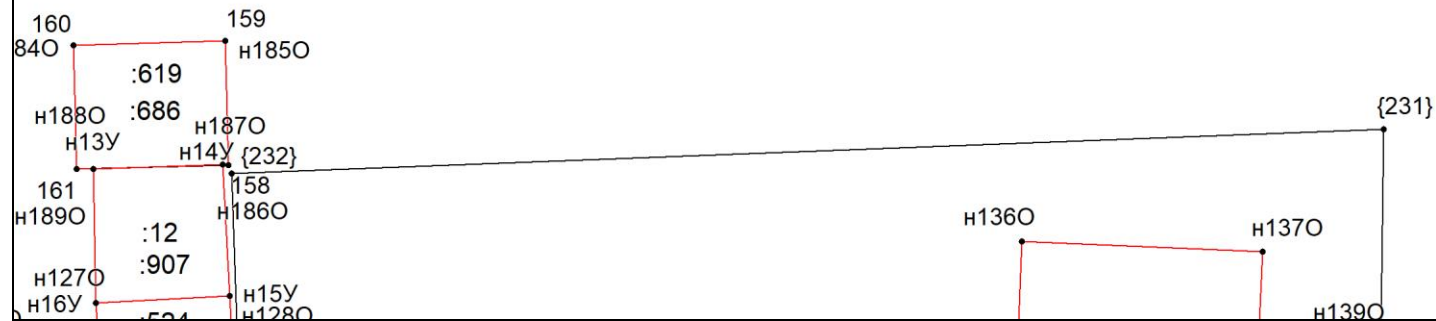

**Масштаб 1:300**

Условные обозначения приведены на отдельной странице в конце раздела.


# Выносной лист №29

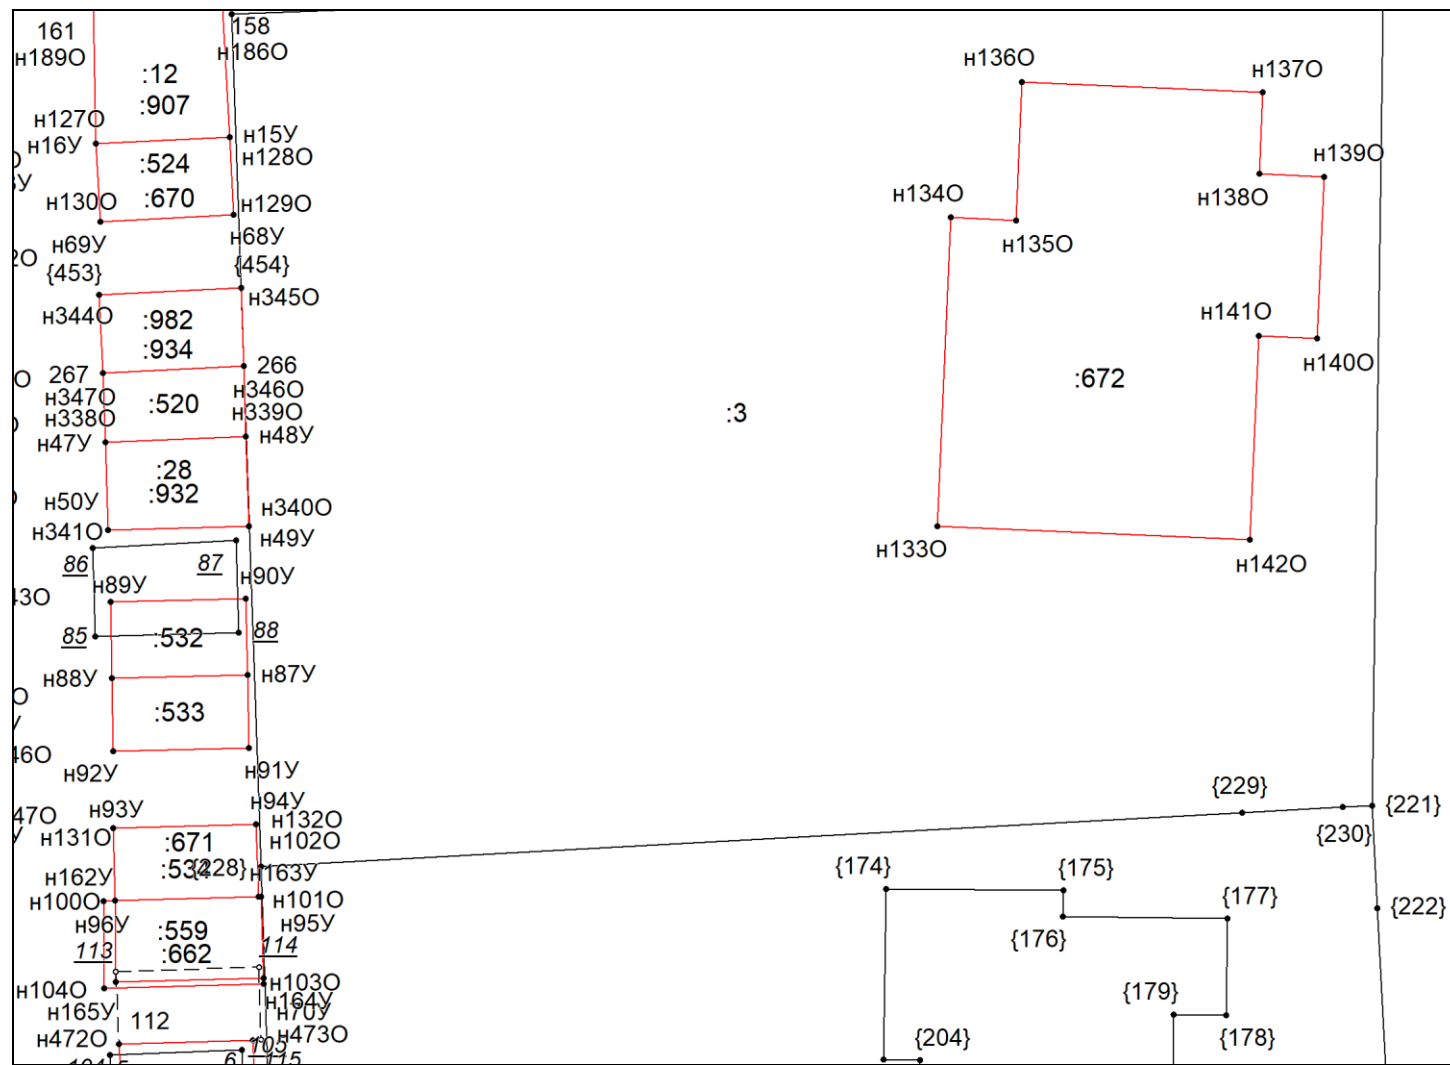

Масштаб 1:300

Условные обозначения приведены на отдельной странице в конце раздела.


# Выносной лист №30

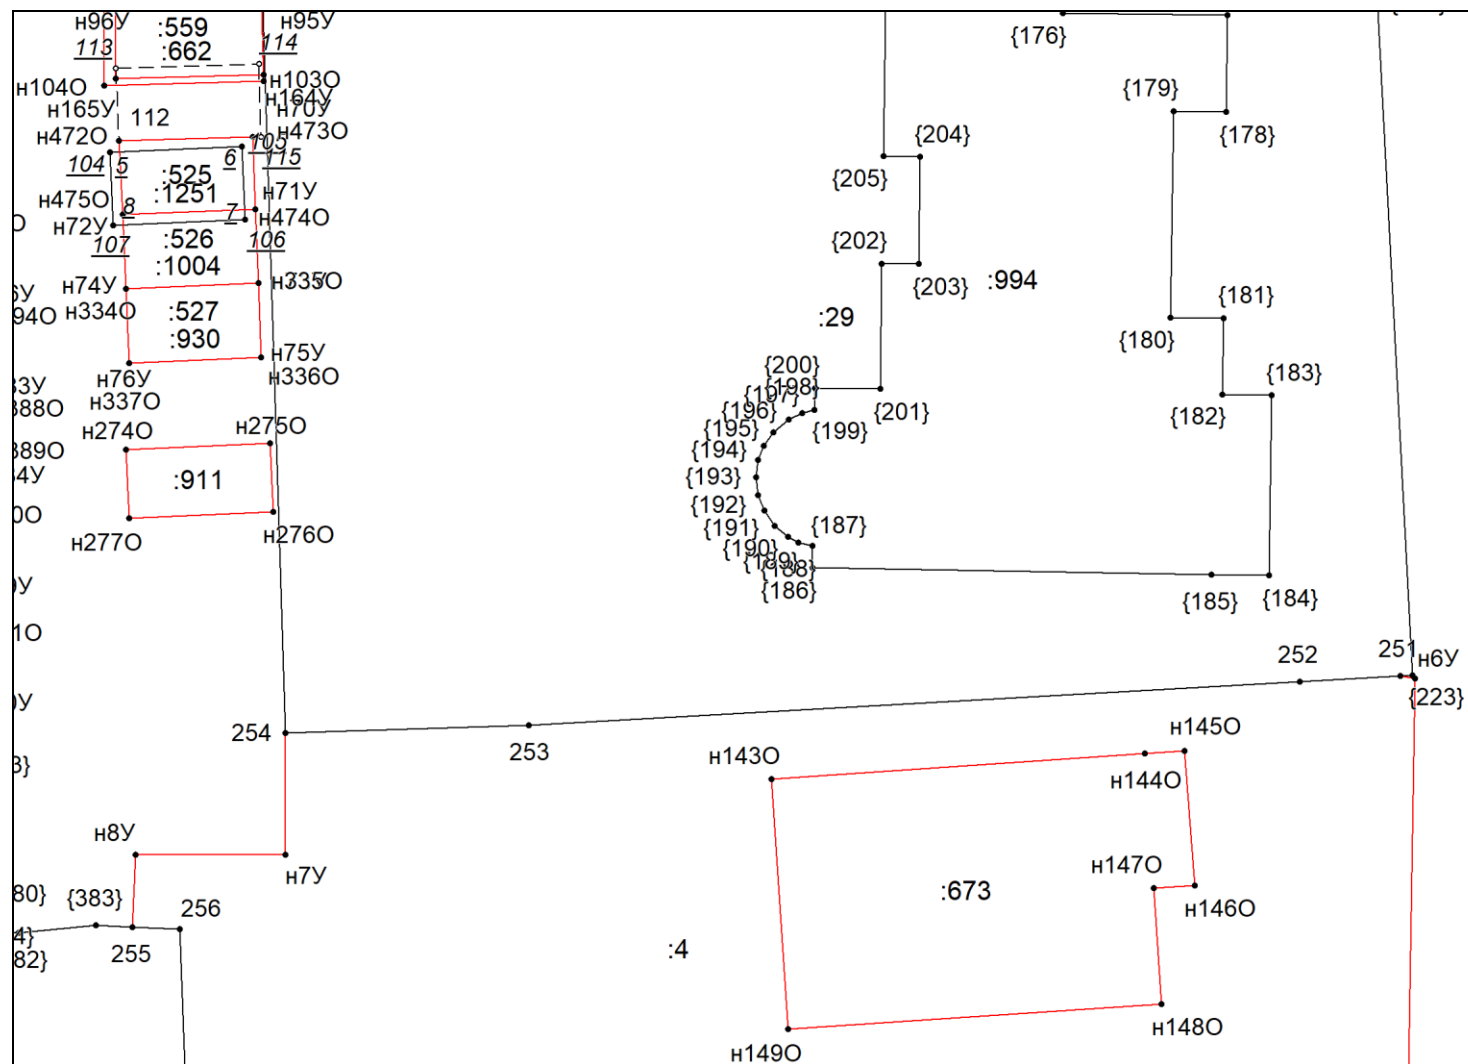

Масштаб 1:300

Условные обозначения приведены на отдельной странице в конце раздела.

## Выносной лист №31

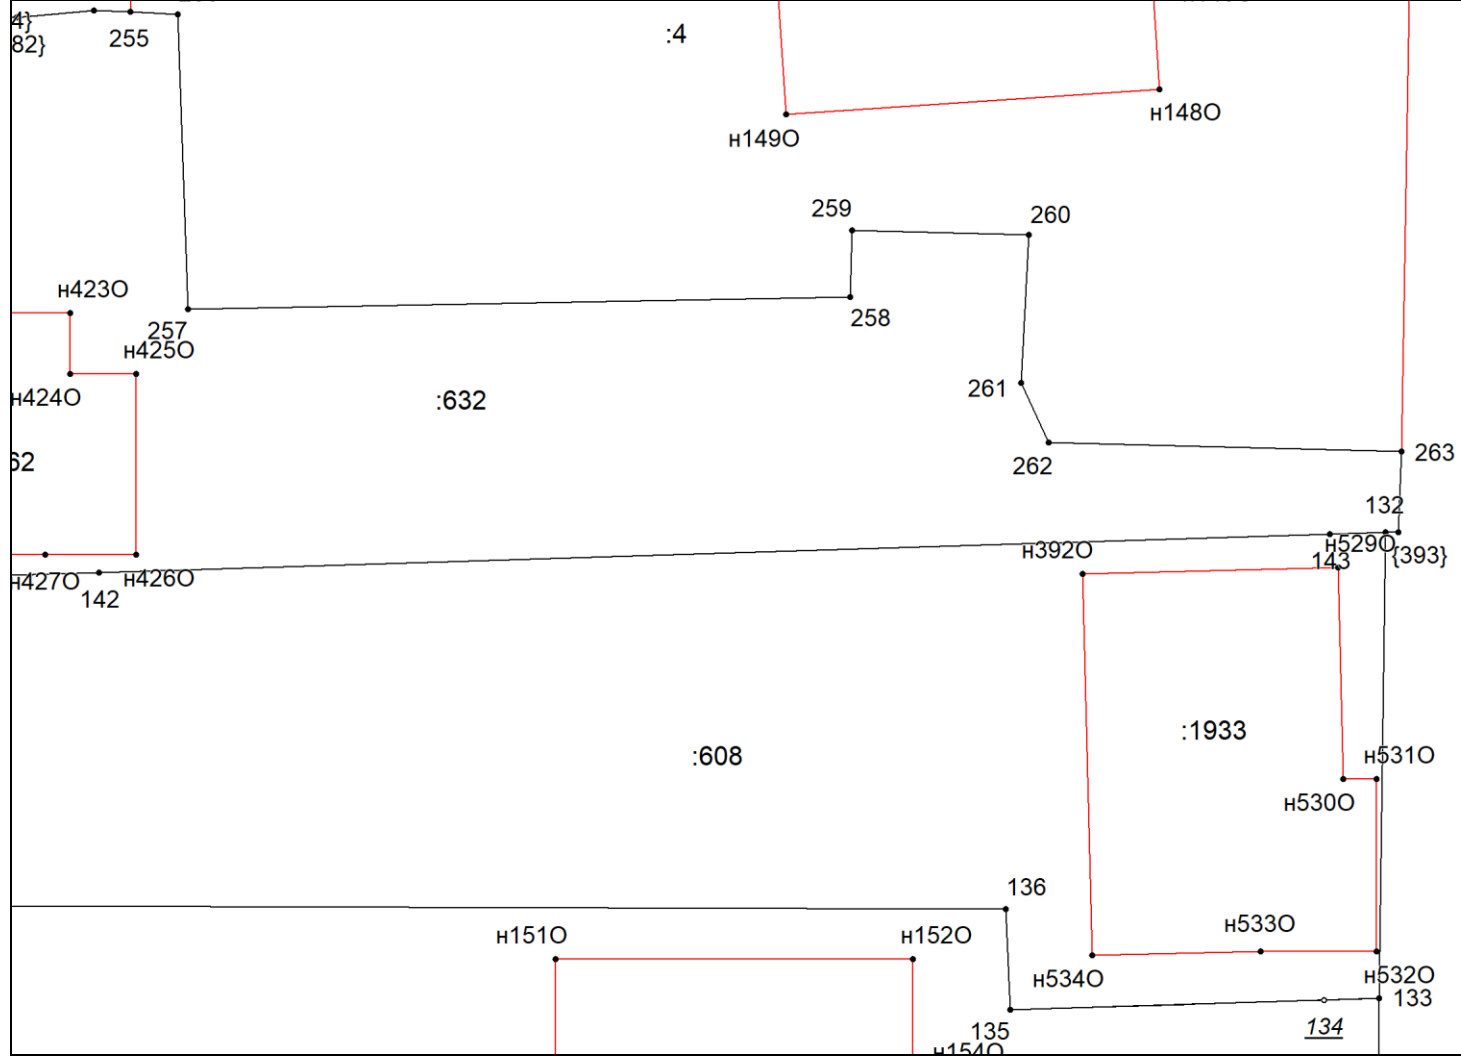


**Масштаб 1:300**

Условные обозначения приведены на отдельной странице в конце раздела.




# Выносной лист №32

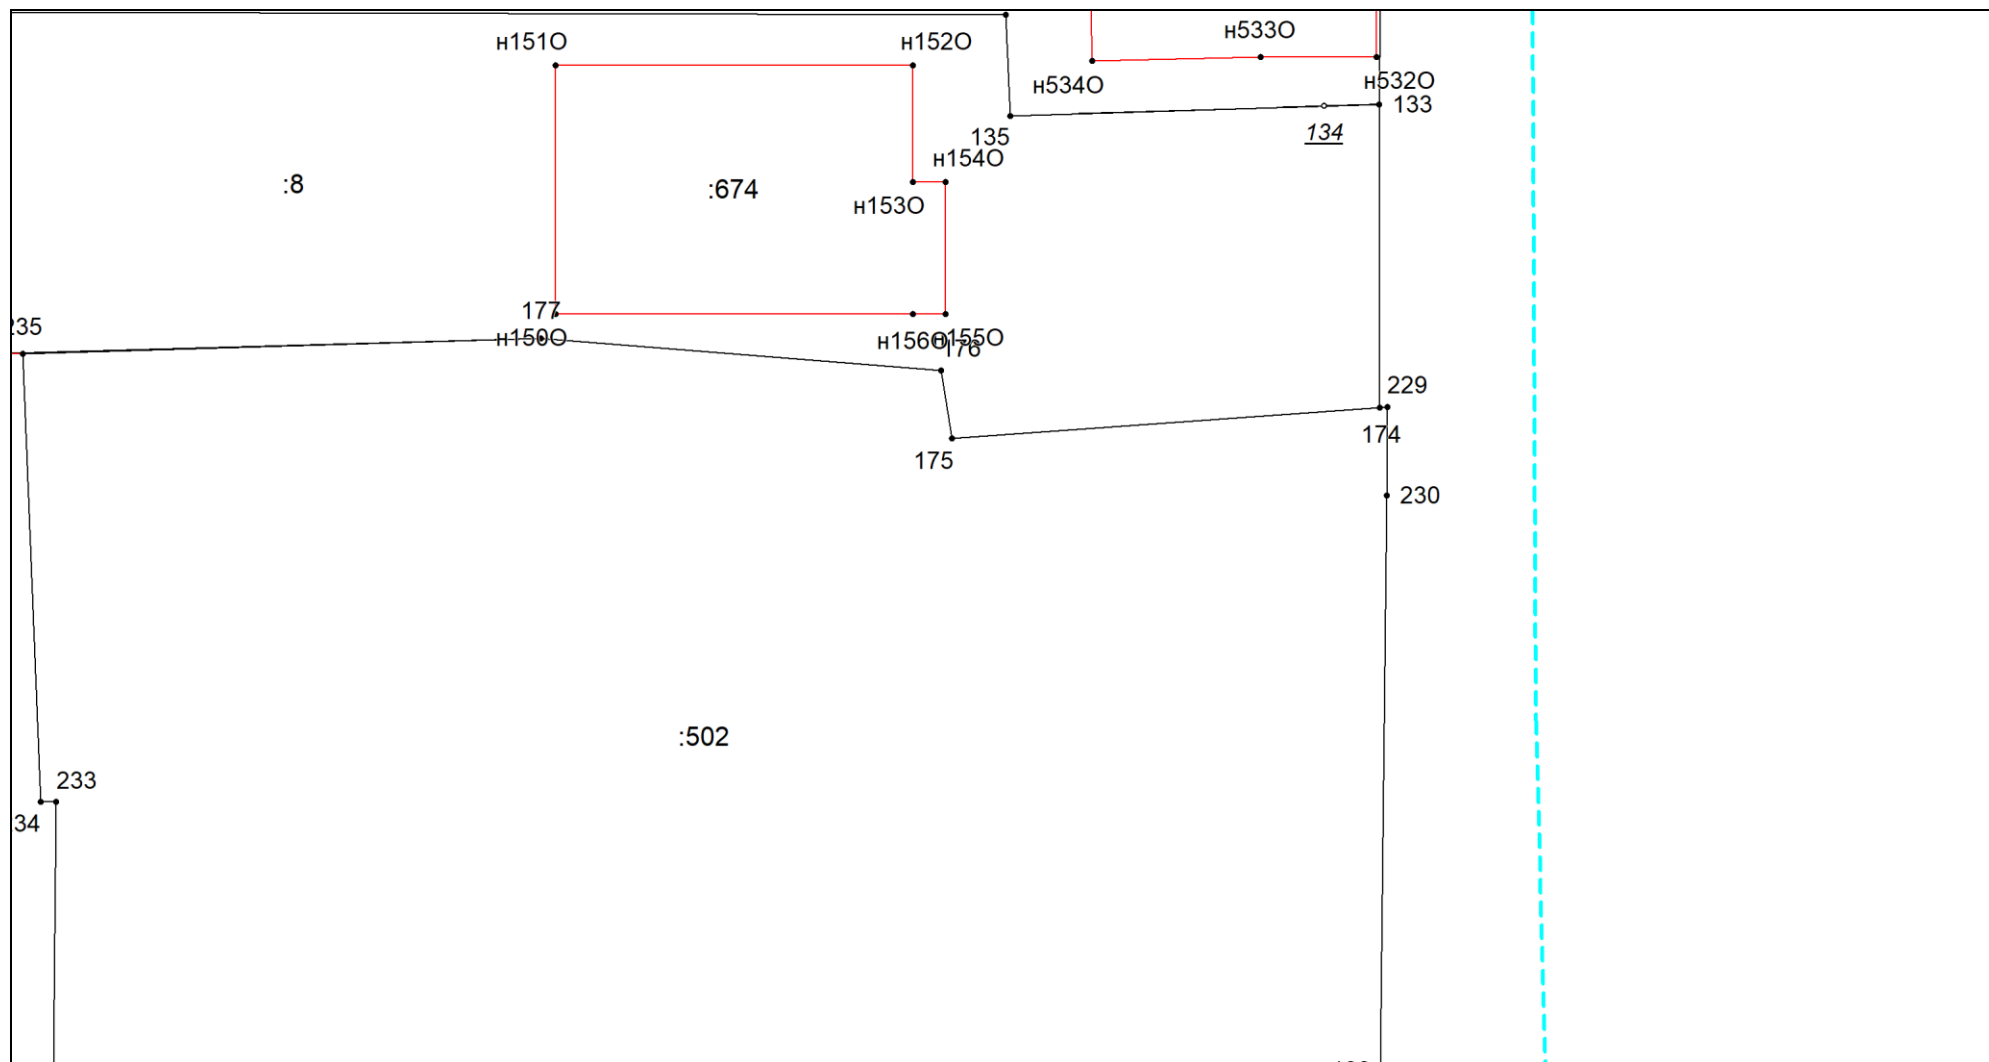

Масштаб 1:300

Условные обозначения приведены на отдельной странице в конце раздела.


# Выносной лист №33

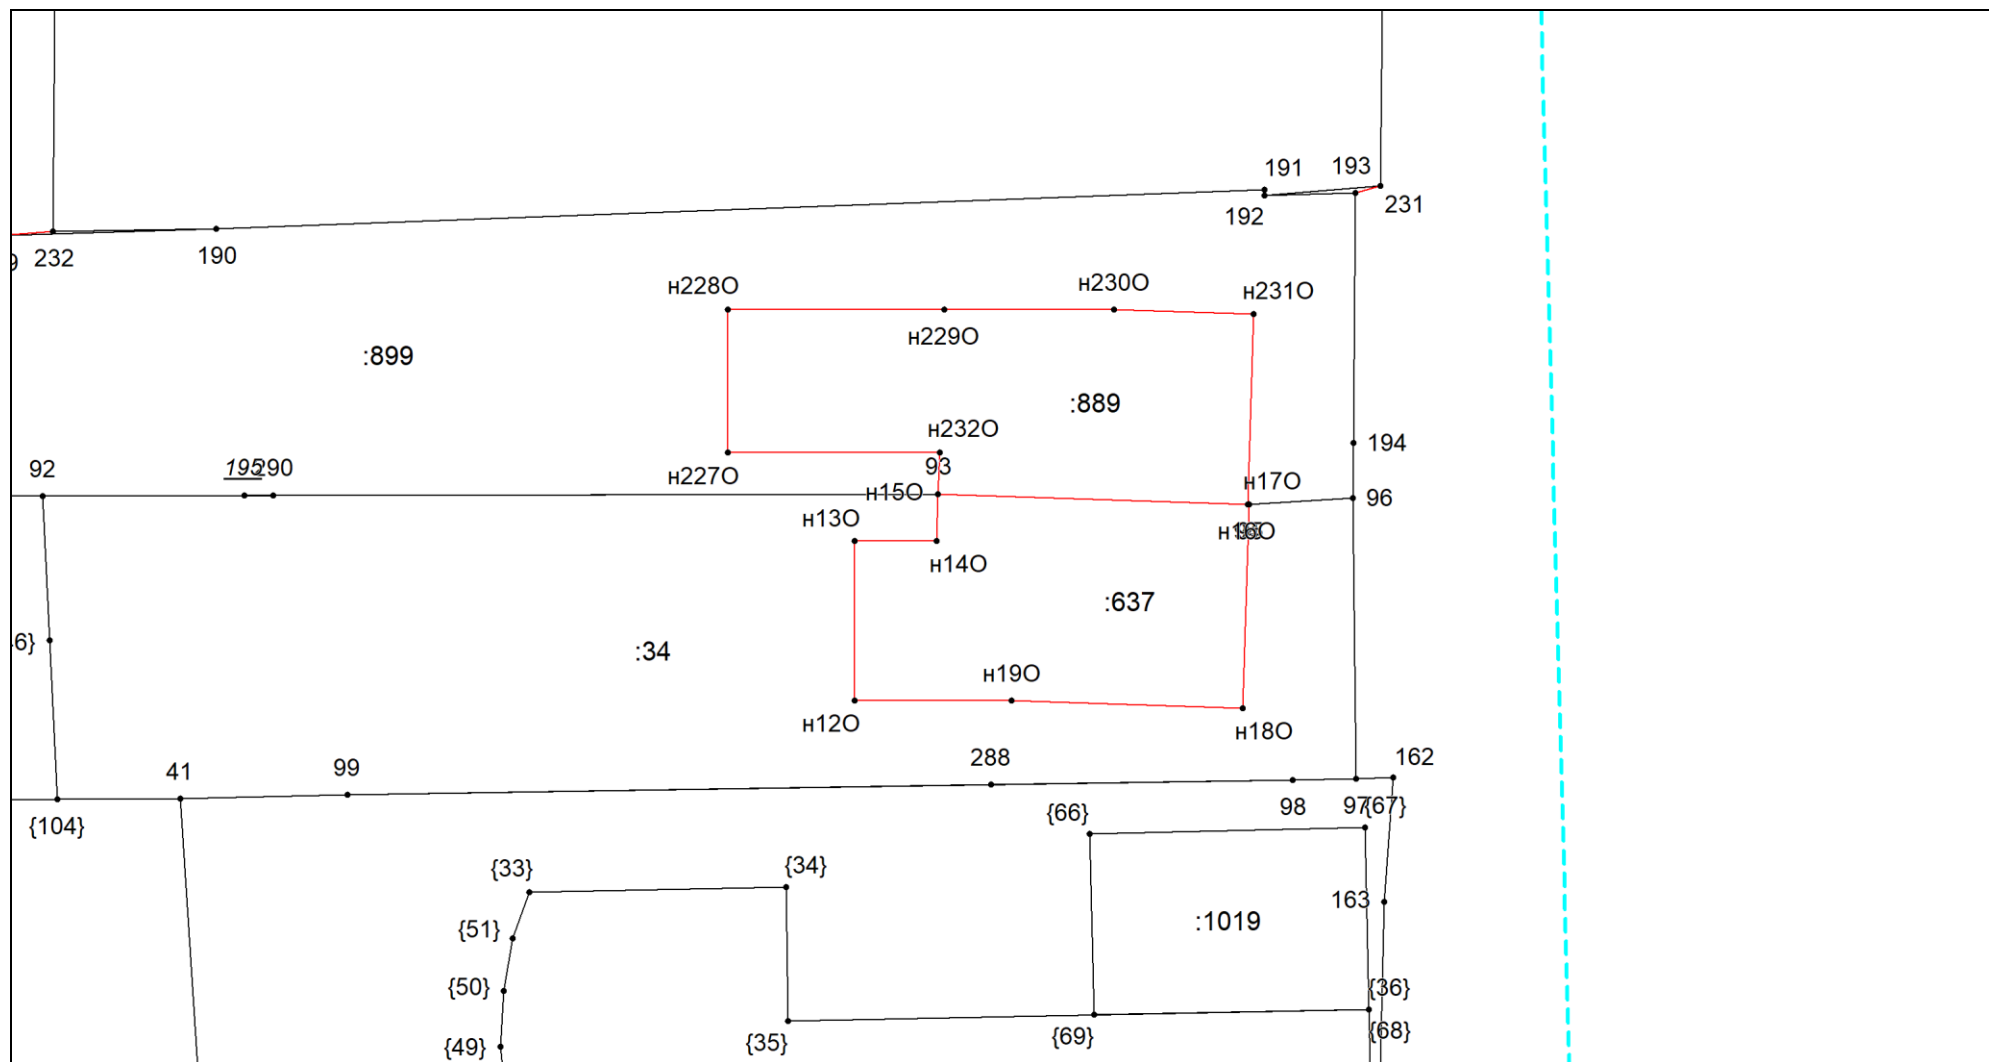

Масштаб 1:300

Условные обозначения приведены на отдельной странице в конце раздела.


# Выносной лист №34

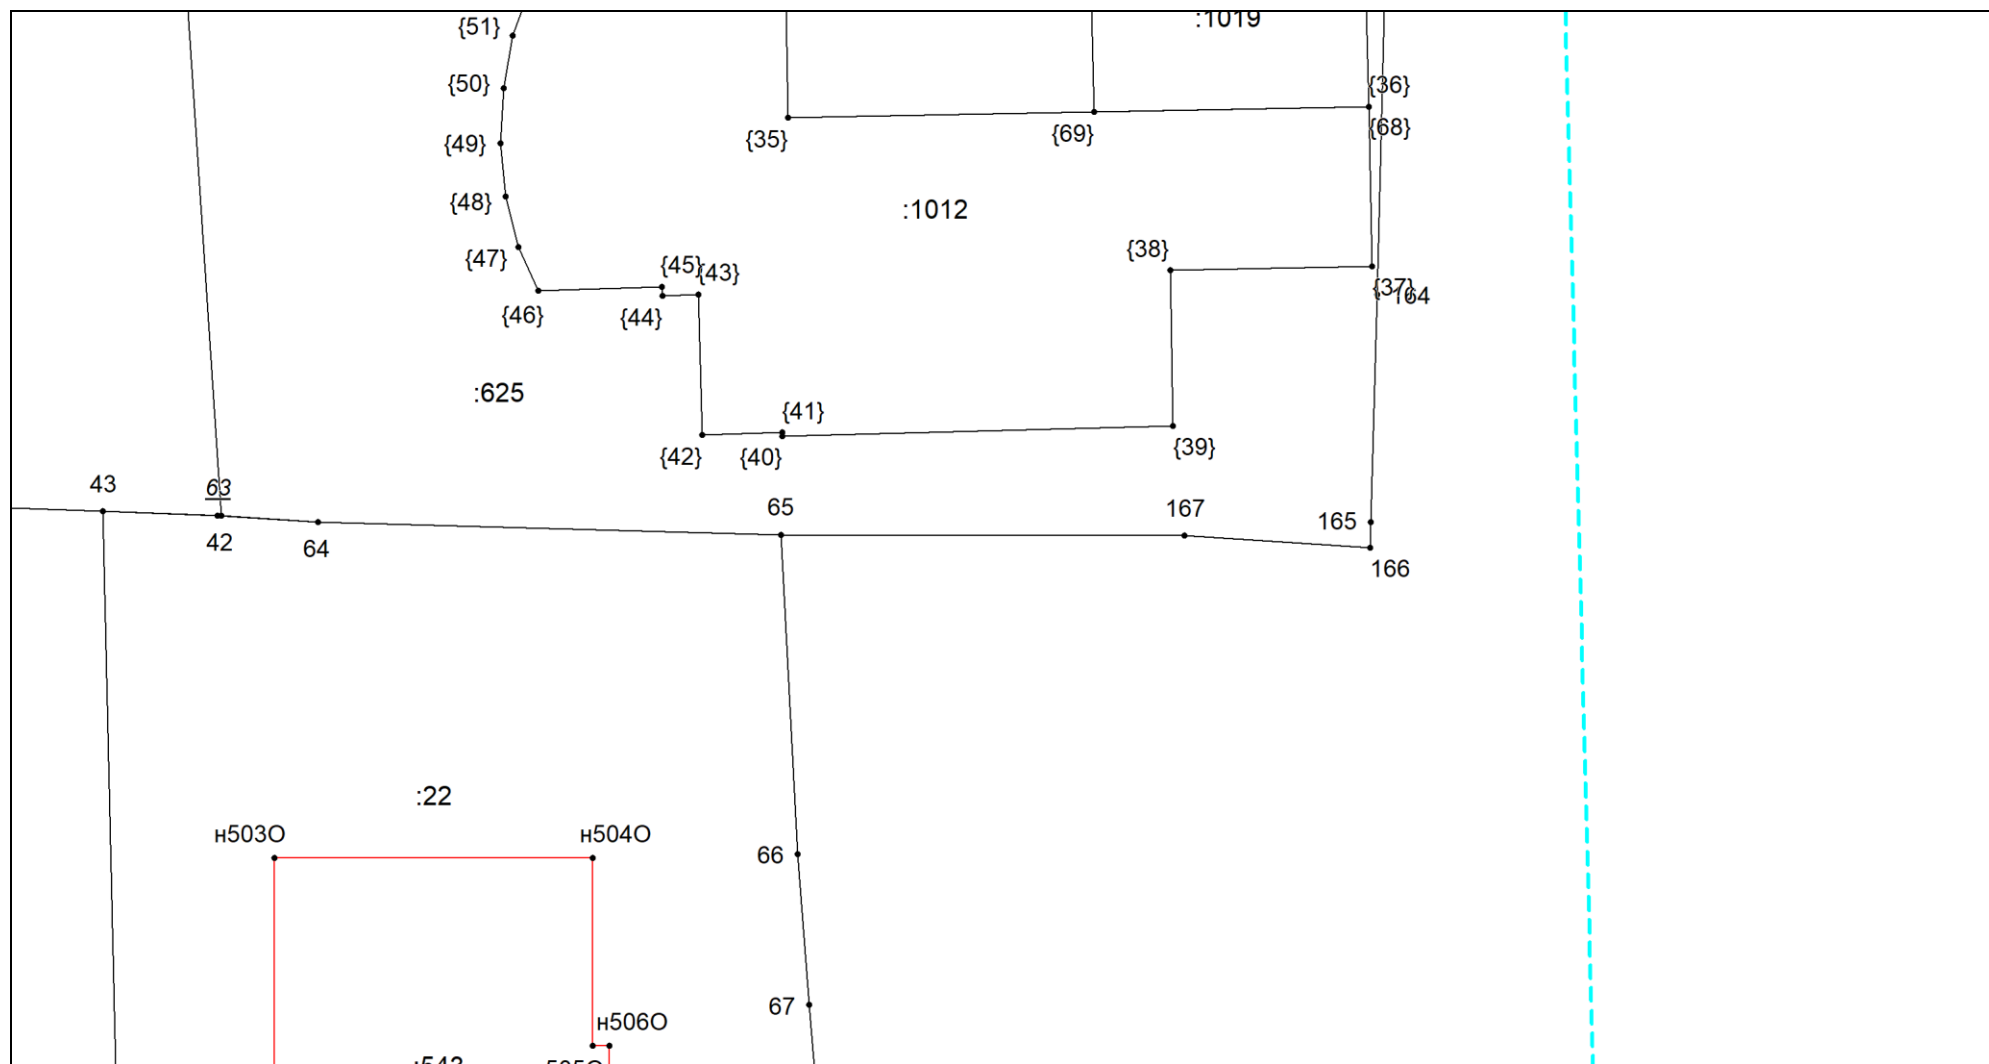

Масштаб 1:300

Условные обозначения приведены на отдельной странице в конце раздела.



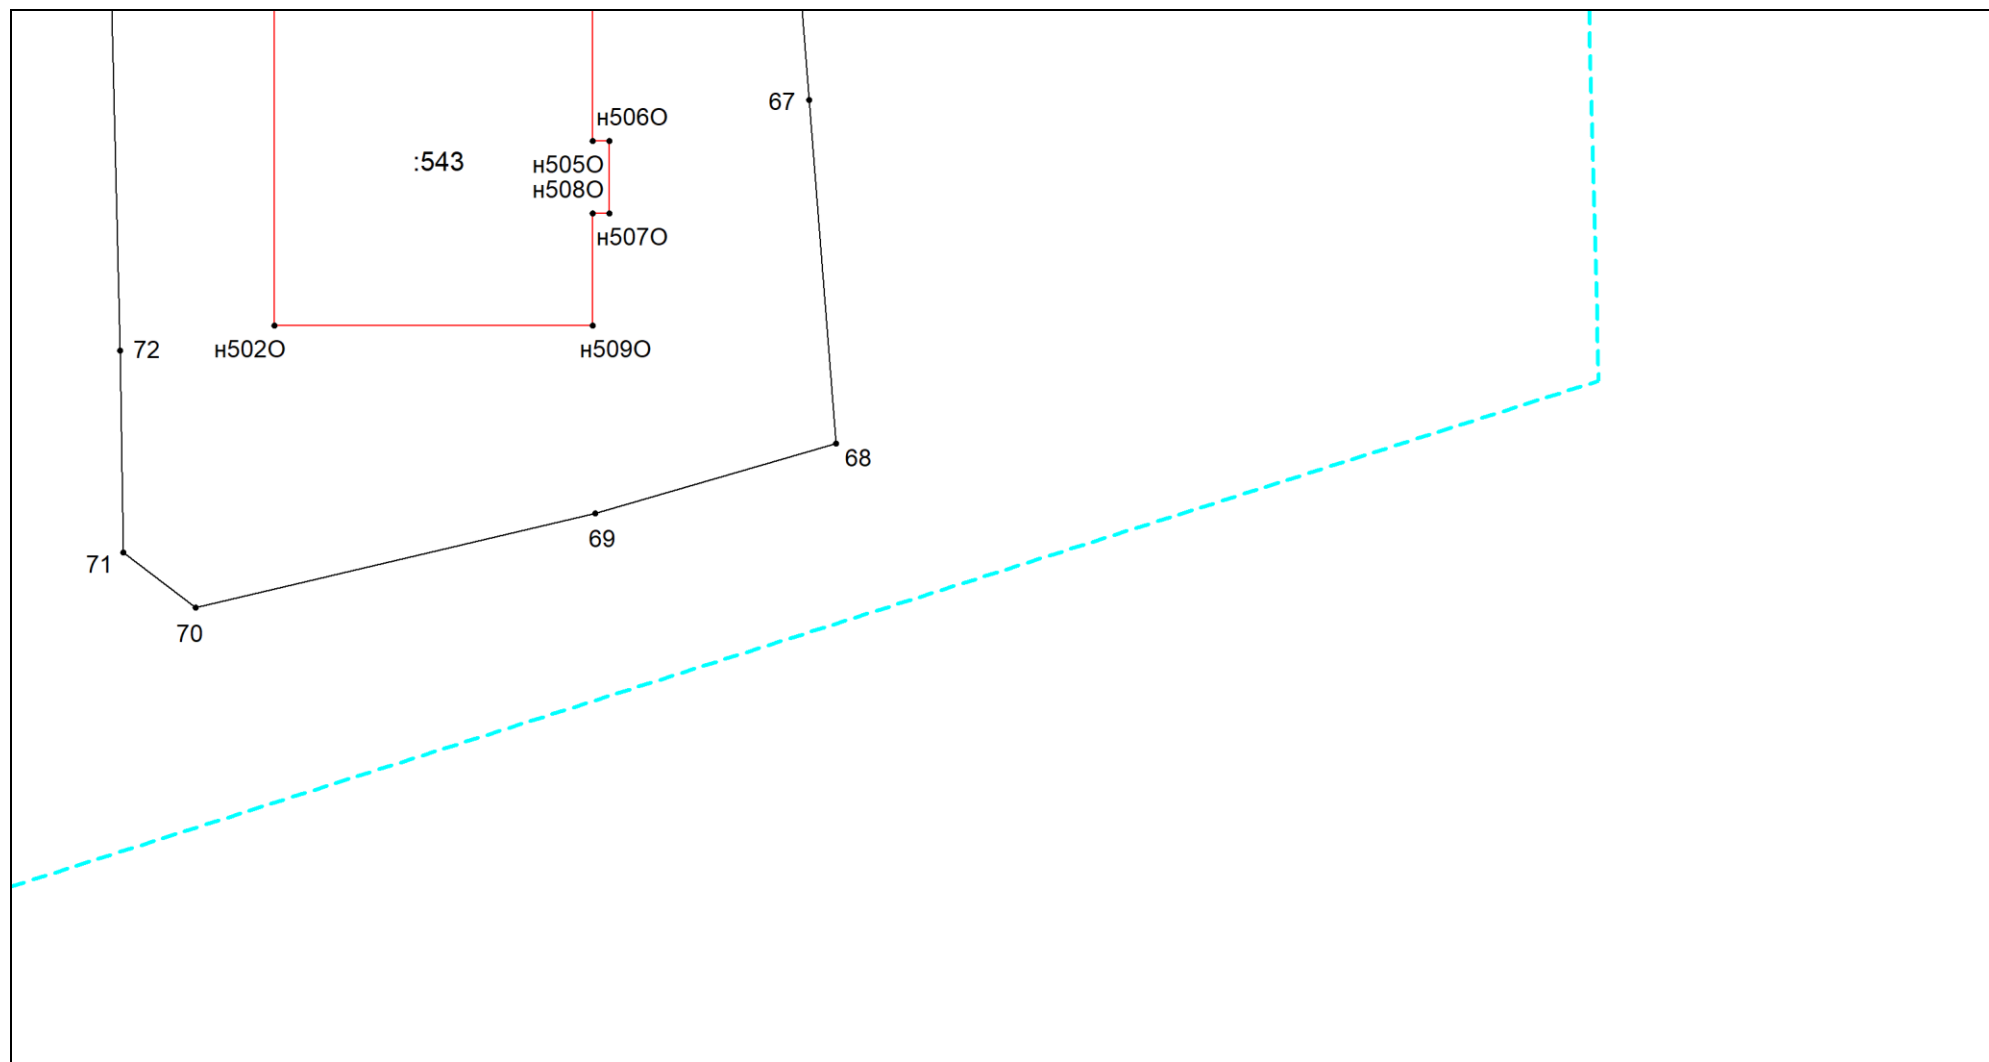






 
Выносной лист №35



Масштаб 1:300

Условные обозначения приведены на отдельной странице в конце раздела.

#### Условные обозначения:

	– существующая часть границы земельного участка,
	– вновь образованная или уточненная часть границы земельного участка,
	– характерная точка границы земельного участка,
	– часть контура здания, сооружения, объекта незавершенного строительства, образованного проекцией существующего наземного конструктивного элемента здания, сооружения, объекта незавершенного строительства,
	– часть контура здания, сооружения, объекта незавершенного строительства, образованного проекцией вновь образованного наземного конструктивного элемента здания, сооружения, объекта незавершенного строительства,
	– часть контура здания, сооружения, объекта незавершенного строительства, образованного проекцией существующего надземного конструктивного элемента здания, сооружения, объекта незавершенного строительства,
	– часть контура здания, сооружения, объекта незавершенного строительства, образованного проекцией вновь образованного надземного конструктивного элемента здания, сооружения, объекта незавершенного строительства,
	– часть контура здания, сооружения, объекта незавершенного строительства, образованного проекцией существующего подземного конструктивного элемента здания, сооружения, объекта незавершенного строительства,
	– часть контура здания, сооружения, объекта незавершенного строительства, образованного проекцией вновь образованного подземного конструктивного элемента здания, сооружения, объекта незавершенного строительства,
	– характерная точка контура здания,