ПРОЕКТ ПЛАНИРОВКИ ПО РЕКОНСТРУКЦИИ ЦЕНТРАЛЬНОЙ ЧАСТИ ГОРОДА ЖИГУЛЁВСКА

Условные графические обозначения:

Границы:

- граница кадастрового квартала
- 63:02:0302012 — номер кадастрового квартала
- границы земельных участков на кадастровом плане территории
- 72:9 — кадастровый номер земельного участка
- установливаемые красные линии
- рекомендуемые красные линии
- линии регулирования застройки
- 73 — номер реконструируемого квартала

Границы зон планируемого размещения

- объектов коммунально-бытового назначения
- объектов социально-культурного назначения
- объектов культового назначения
- границы первоочередного инвестиционного развития

Застройка

Сущ.	Проект.	
	3эт	- жилая застройка: многоквартирные жилые дома с указанием этажности
-		- встроенно-пристроенные нежилые помещения
	3эт	- здания общественного назначения с указанием этажности
1	1	- здания производственного назначения
1	1	- здания, строения, сооружения

Зеленые насаждения:

- озеленение общего пользования вдоль улиц
- внутриквартальное озеленение
- озеленение общего и ограниченного пользования (озеленение в границах существующих земельных участков)

Площадки общего пользования:

- площадки общего пользования
- ДЛ — для игр детей дошкольного и младшего школьного возраста
- ВЛ — для отдыха взрослого населения
- СП — для занятий физкультурой
- ТКО — для хозяйственных целей (площадка сбора ТКО)

Транспорт и улично-дорожная сеть:

Улицы в жилой застройке:

- магистральные улицы общегородского значения регулируемого движения
- магистральные улицы районного значения транспортно-пешеходные
- улицы в жилой застройке
- проезды
- стоянки

Тип покрытия проезжей части - асфальтобетон

Сооружения и устройства для хранения транспортных средств:

- прямобочные
- транспортных средств (с указанием емкости машино-мест), в т. ч. места для МГН (10%)
- открытые стоянки для временного хранения
- транспортных средств (с указанием емкости машино-мест), в т. ч. места для МГН (10%)
- гостевые стоянки транспортных средств

Сеть общественного пассажирского транспорта и пешеходных движений:

- пешеходный тротуар

Тип покрытия - асфальтобетон

- пешеходный переход
- проектируемые остановки общественного транспорта

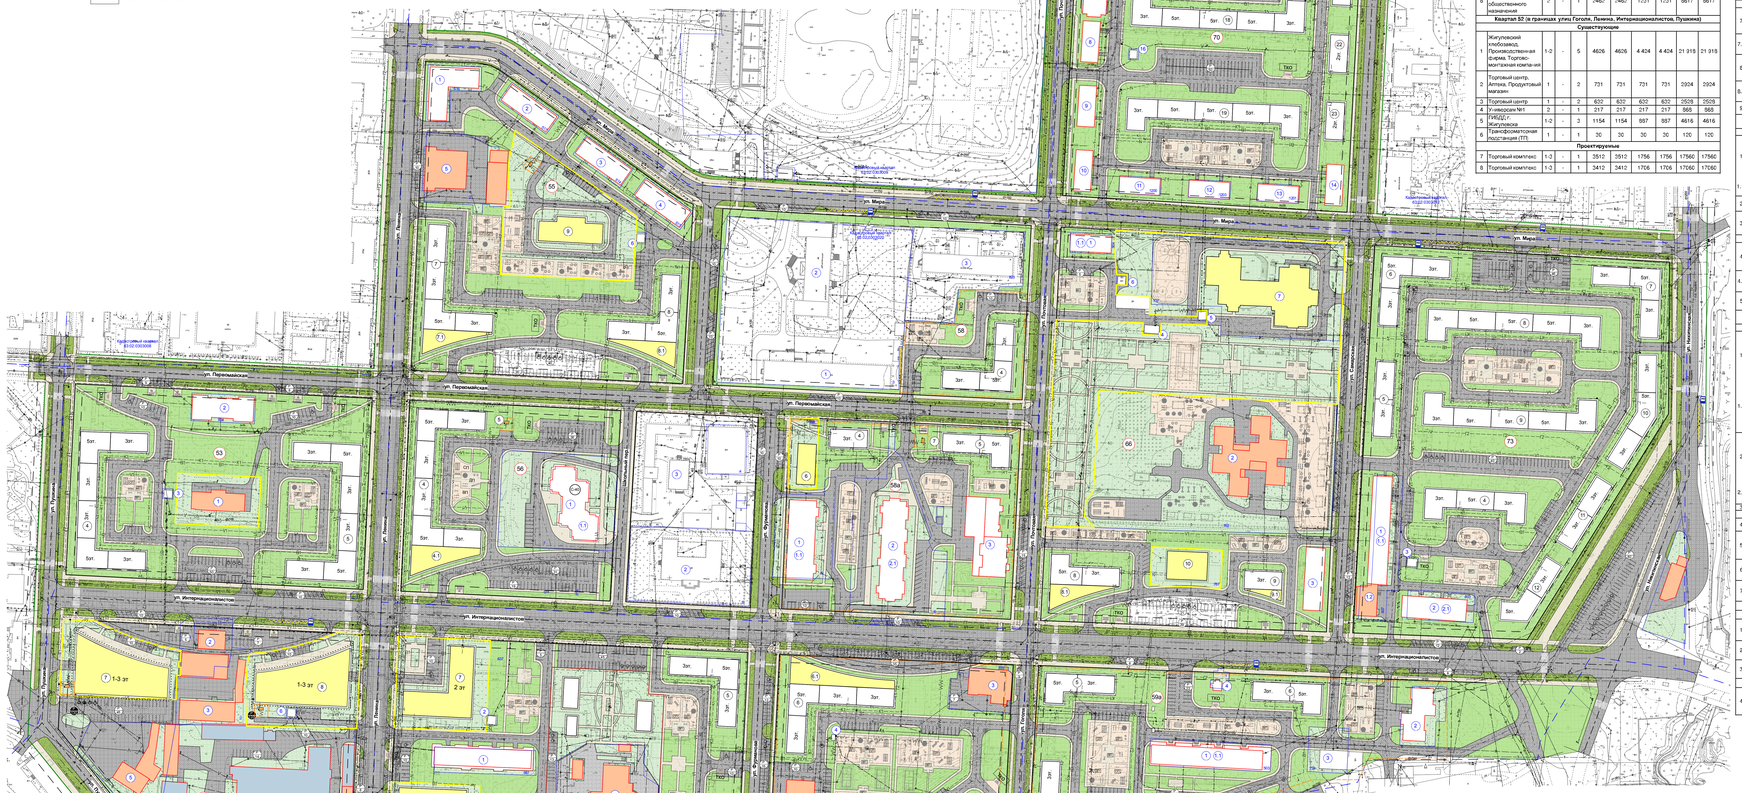
ул. Комсомольская
ул. Мира
ул. Перемайская
ул. Интернационалистов
ул. Гоголя
ул. Пушкина
ул. Лермонтова
ул. Фурманова
ул. Почтовая
ул. Самарская
ул. Никитинская
ул. Кожевенная
ул. Ленина
ул. Пионерская
ул. Ленинская
ул. Кооперативная
ул. Ленинградская
ул. Рабочая
ул. Ленинградская
ул. Рабочая
ул. Ленинская
ул. Кооперативная
ул. Пионерская
ул. Ленинская