


**ПРОЕКТ ПЛАНИРОВКИ
ПО РЕКОНСТРУКЦИИ ЦЕНТРАЛЬНОЙ ЧАСТИ
ГОРОДА ЖИГУЛЁВСКА**

**ПРОЕКТ ПЛАНИРОВКИ ТЕРРИТОРИИ
Основная часть проекта
План красных линий и разбивочный чертеж красных линий
М 1:1000**

- Условные графические обозначения:**
- граница кадастрового квартала
 - номер кадастрового квартала
 - границы земельных участков на кадастровом плане территории
 - кадастровый номер земельного участка
 - устанавливаемые красные линии
 - рекомендуемые красные линии
 - линии регулирования застройки
 - номера реконструируемого квартала
 - устанавливаемые красные линии
 - координаты поворотных точек красных линий
 - рекомендуемые красные линии
 - координаты поворотных точек красных линий
 - номера поворотных точек красных линий
 - линии регулирования застройки
 - номера реконструируемого квартала
 - номер жилой группы
 - ось проезжей части
 - здания, строения, сооружения

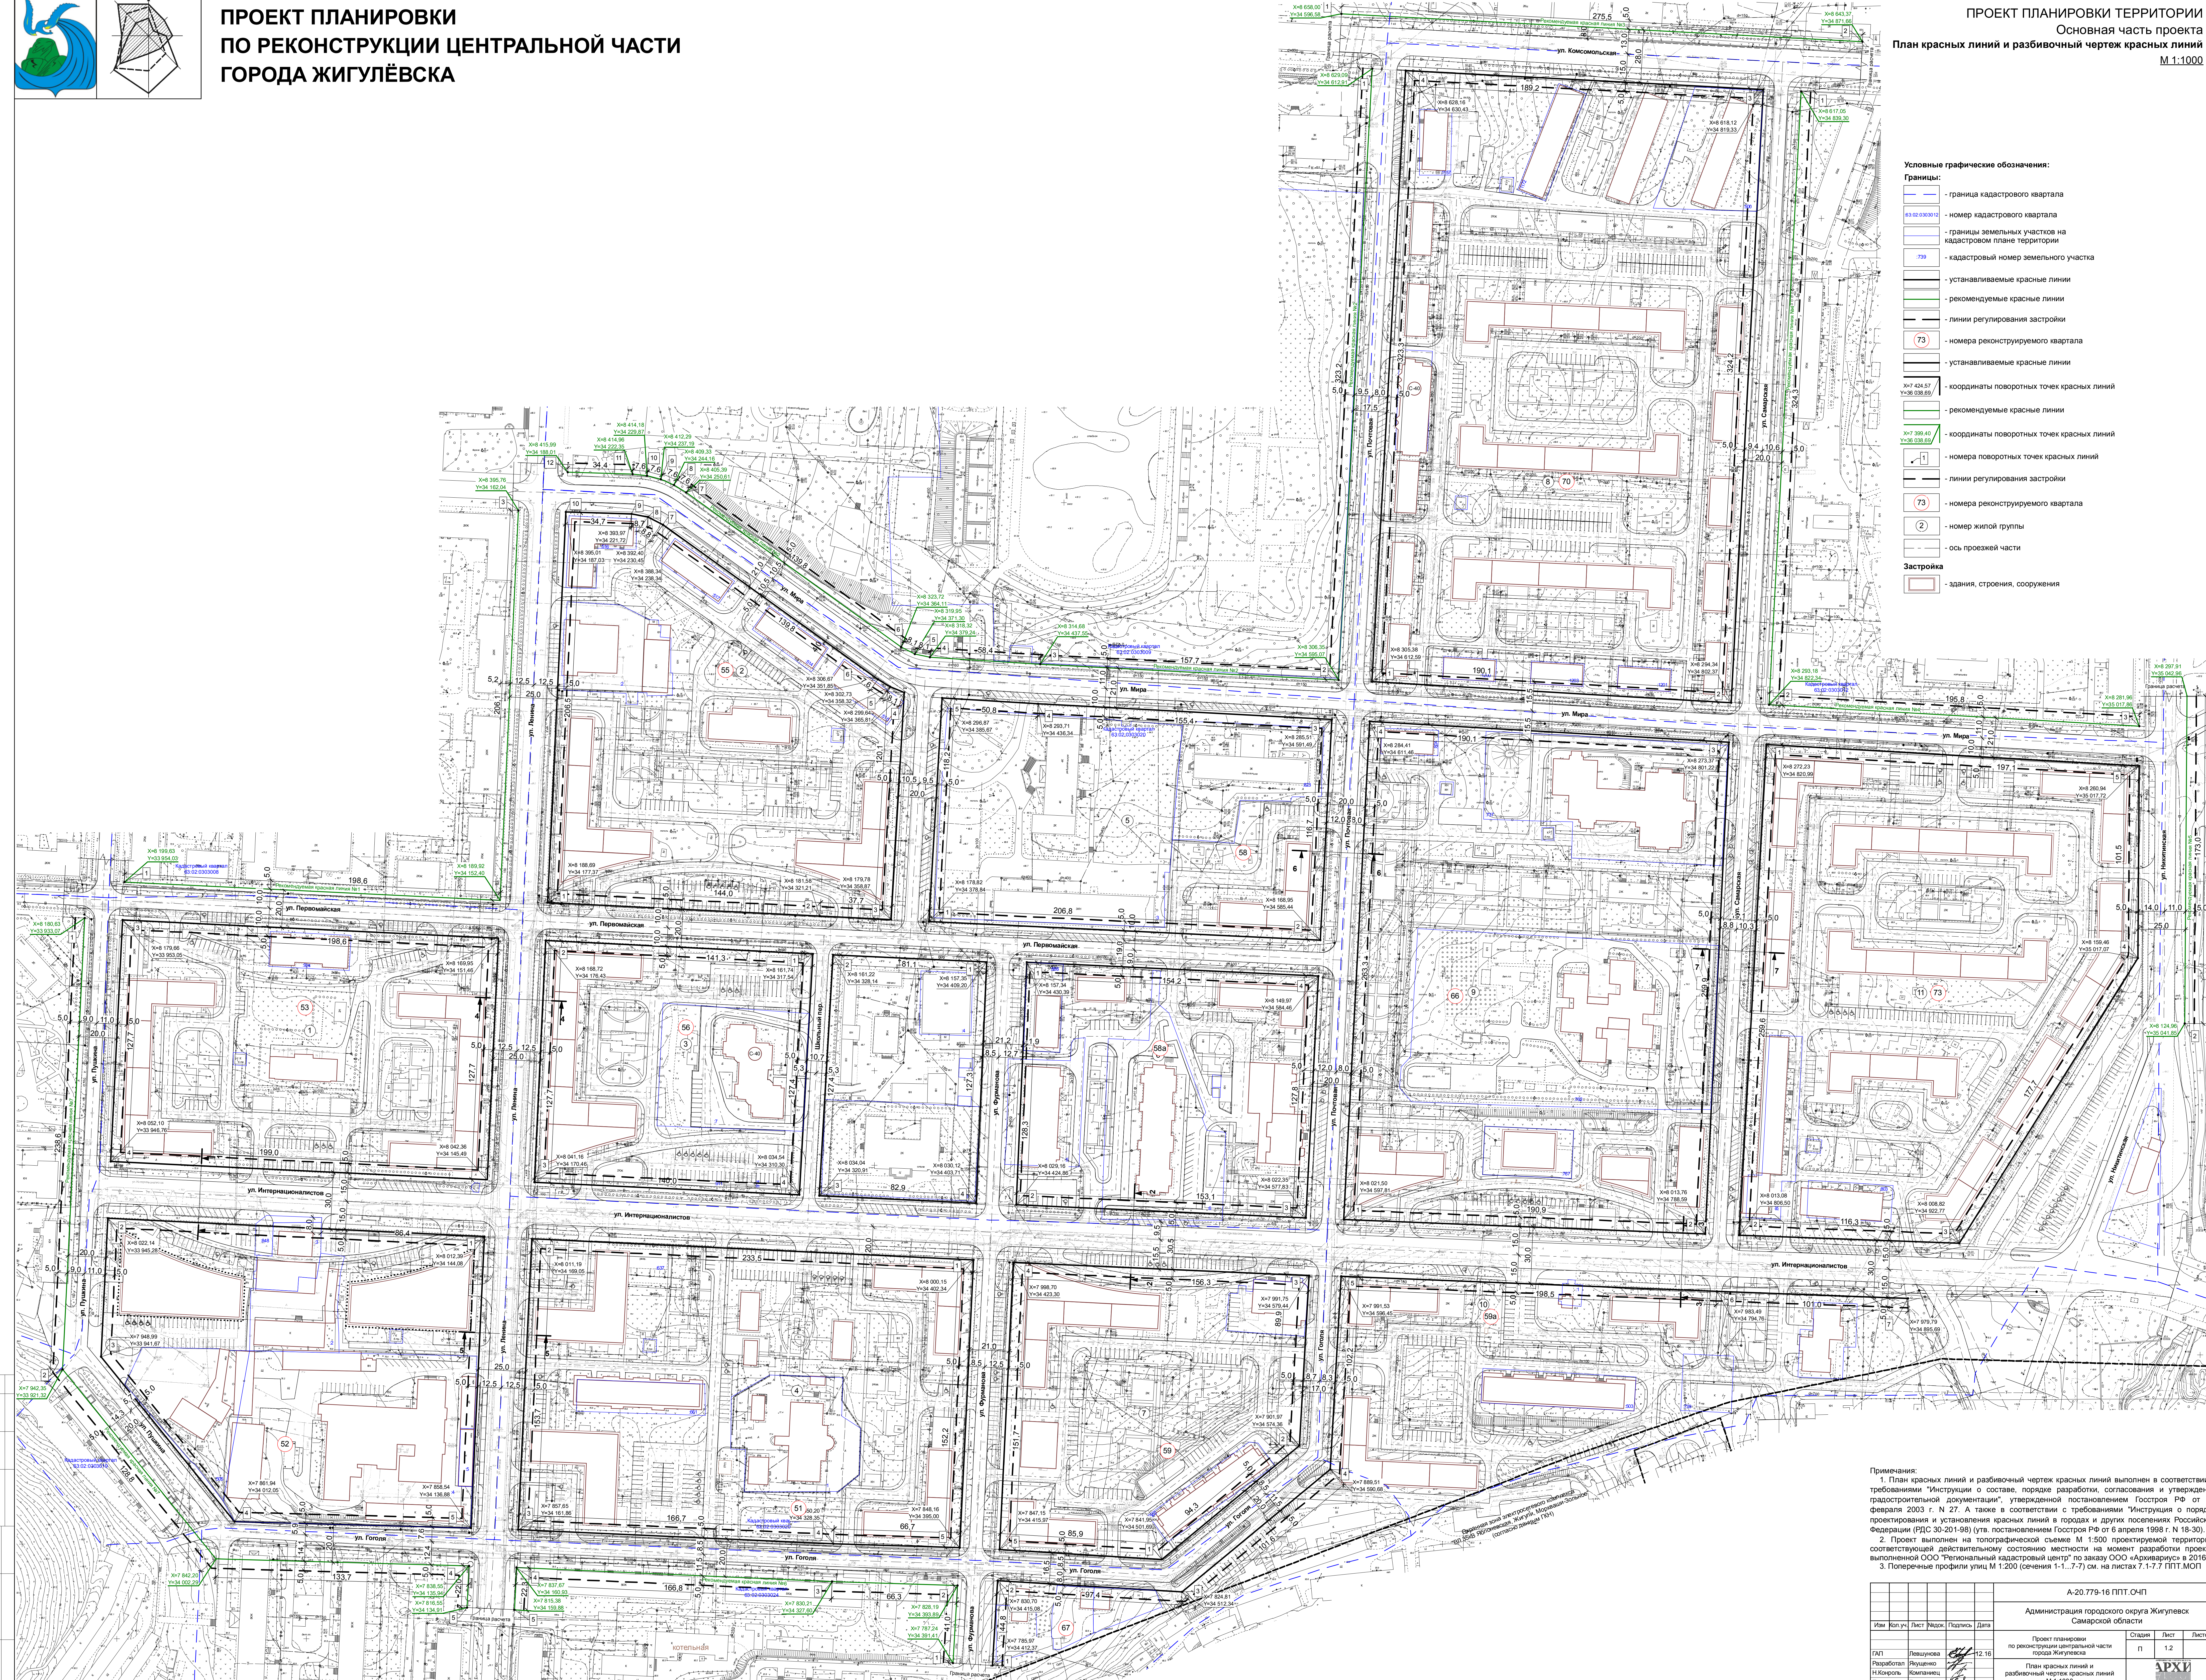

Применения:

1. План красных линий и разбивочный чертеж красных линий выполнен в соответствии с требованиями "Инструкции о составе, порядке разработки, согласования и утверждения градостроительной документации", утвержденной постановлением Госстроя РФ от 27 февраля 2003 г. N 27. А также в соответствии с требованиями "Инструкции о порядке проектирования и установления красных линий в городах и других поселениях Российской Федерации (РДС 30-201-98) (утв. постановлением Госстроя РФ от 6 апреля 1998 г. N 18-30).
2. Проект выполнен на топографической схеме М 1:500 проектной территории, соответствующей действительному состоянию местности на момент разработки проекта, выполненной ООО "Региональный кадастровый центр" по заказу ООО "Архивариус" в 2016 г.
3. Поперечные профили улиц М 1:200 (сечения 1-1...7-7) см. на листах 7.1-7.7 ППТ.МОР.

А-20.779-16 ППТ.ОП				Администрация городского округа Жигулевск Самарской области				
Изм.	Кол.уч.	Лист	Назв.	Патв.	Дата	Стадия	Лист	Листов
ГАП	Лешунова	12	16			Проект планировки по реконструкции центральной части пос. Жигулевск	П	1.2
Разработал	Рябенко					План красных линий и разбивочный чертеж красных линий М 1:1000	АРХИ	
Н.Король	Компаниц							
Проверил	Перкина							