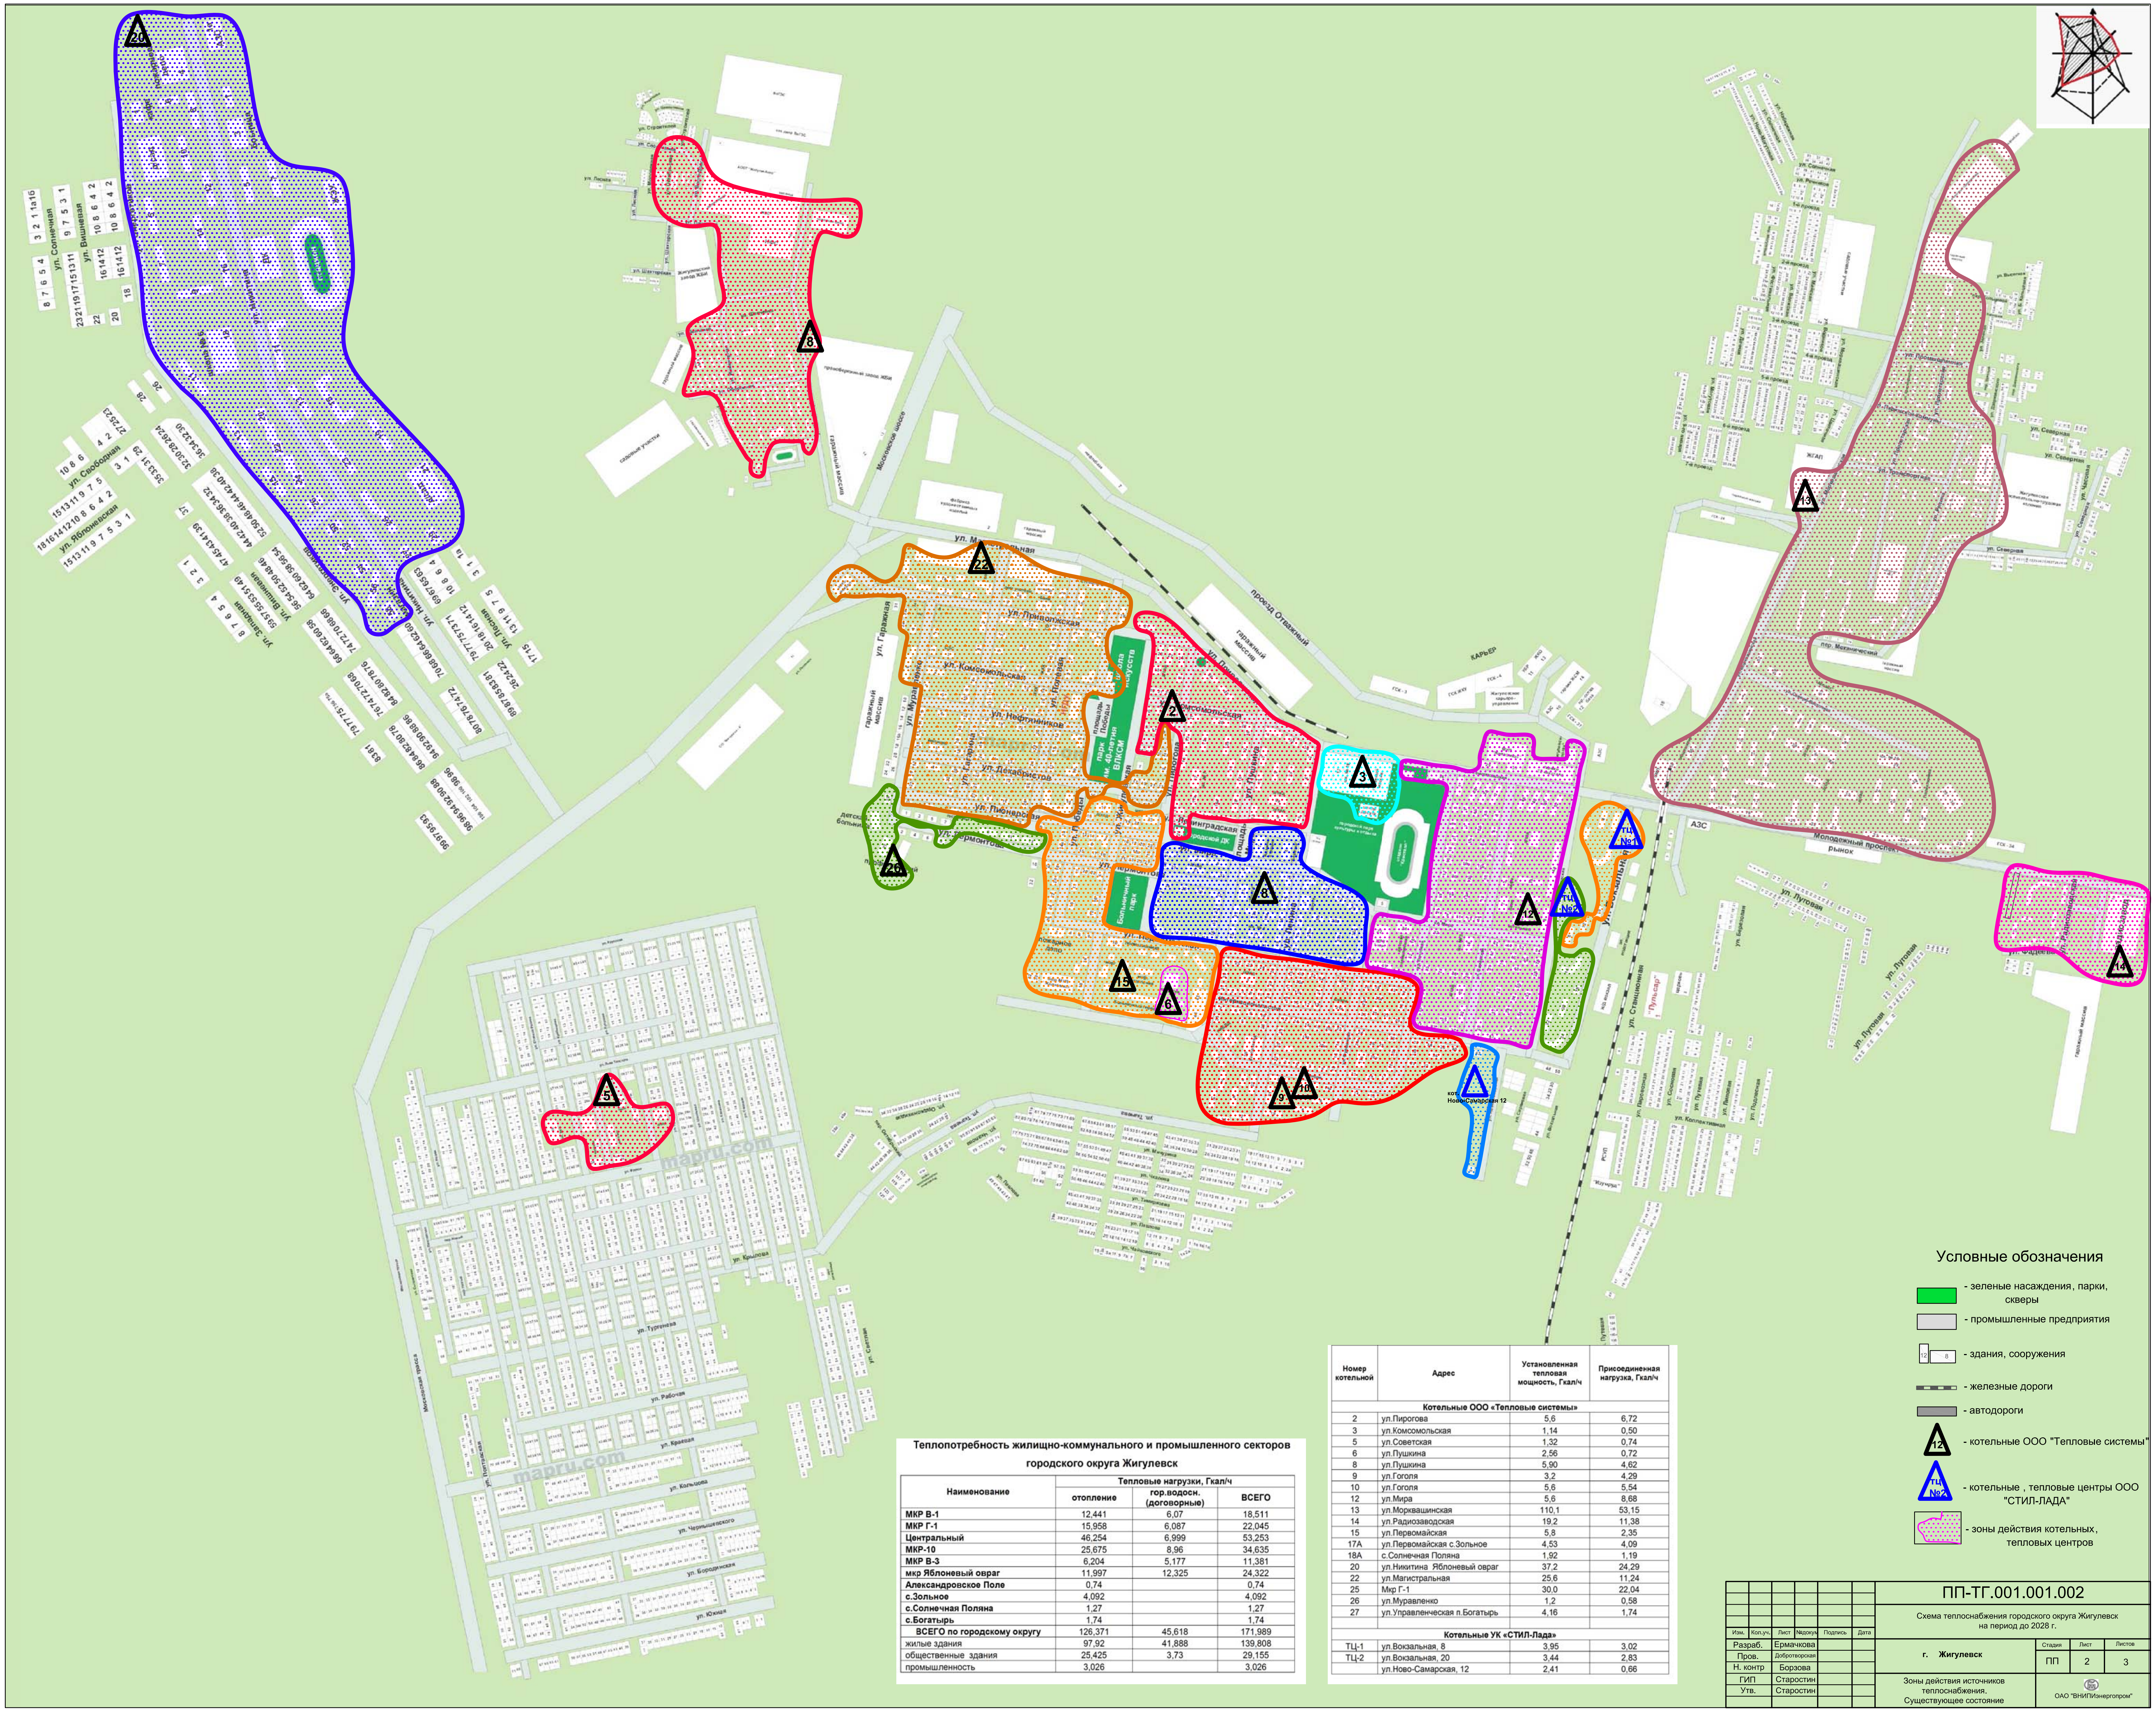

Теплопотребность жилищно-коммунального и промышленного секторов городского округа Жигулевск

Наименование	Тепловые нагрузки, Гкал/ч		
	отопление	гор.водосн. (договорные)	ВСЕГО
МКР В-1	12,441	6,07	18,511
МКР Г-1	15,958	6,087	22,045
Центральный	46,254	6,999	53,253
МКР-10	25,675	8,96	34,635
МКР В-3	6,204	5,177	11,381
мкр Яблоневый овраг	11,997	12,325	24,322
Александровское Поле	0,74		0,74
с.Зольное	4,092		4,092
с.Солнечная Поляна	1,27		1,27
с.Богатырь	1,74		1,74
ВСЕГО по городскому округу	126,371	45,618	171,989
жилые здания	97,92	41,888	139,808
общественные здания	25,425	3,73	29,155
промышленность	3,026		3,026

Номер котельной	Адрес	Установленная тепловая мощность, Гкал/ч	Присоединенная нагрузка, Гкал/ч
Котельные ООО «Тепловые системы»			
2	ул.Пирогова	5,6	6,72
3	ул.Комсомольская	1,14	0,50
5	ул.Советская	1,32	0,74
6	ул.Пушкина	2,56	0,72
8	ул.Пушкина	5,90	4,62
9	ул.Гоголя	3,2	4,29
10	ул.Гоголя	5,6	5,54
12	ул.Мира	5,6	8,68
13	ул.Морквашинская	110,1	53,15
14	ул.Радиозаводская	19,2	11,38
15	ул.Первомайская	5,8	2,35
17А	ул.Первомайская с.Зольное	4,53	4,09
18А	с.Солнечная Поляна	1,92	1,19
20	ул.Никитина Яблоневый овраг	37,2	24,29
22	ул.Магистральная	25,6	11,24
25	Мкр Г-1	30,0	22,04
26	ул.Муравленко	1,2	0,58
27	ул.Управленческая п.Богатырь	4,16	1,74
Котельные УК «СТИЛ-Лада»			
ТЦ-1	ул.Вокзальная, 8	3,95	3,02
ТЦ-2	ул.Вокзальная, 20	3,44	2,83
	ул.Ново-Самарская, 12	2,41	0,66

Изм.	Кол.уч.	Лист	№докум	Подпись	Дата
Разраб.		Ермачкова			
Пров.		Добротворская			
Н. контр		Борзова			
ГИП		Старостин			
Утв.		Старостин			

ПП-ТГ.001.001.002

Схема теплоснабжения городского округа Жигулевск на период до 2028 г.

г. Жигулевск

Стадия	Лист	Листов
ПП	2	3

Зоны действия источников теплоснабжения. Существующее состояние

ОАО "ВНИПИэнергопром"