

Проект планировки территории для размещения объекта:
"Строительство автомобильной дороги общего пользования
межмуниципального значения в Самарской области
Подгоры - Ширяево в муниципальном районе Волжский и
в городском округе Жигулевск"

УСЛОВНЫЕ ОБОЗНАЧЕНИЯ:

- Границы проектируемой территории
- Проектируемая красная линия
- Красные линии действующие
- Красные линии, подлежащие отмене
- Границы муниципальных образований
- Граница кадастрового квартала
- Граница земельного участка, поставленного на государственный кадастровый учет
- Граница придорожной полосы
- Ось планируемой автомобильной дороги
- Зона планируемого размещения автомобильной дороги общего пользования межмуниципального значения Подгоры-Ширяево
- Границы автомобильной дороги общего пользования межмуниципального значения Рождествено-Выползово-Подгоры
- Кадастровый номер квартала
- Поворотные точки красных линий
- Подпись поворотных точек красных линий
- Поворотные точки границы зоны планируемого размещения объекта общего пользования межмуниципального значения (автомобильной дороги Подгоры-Ширяево)
- Подпись поворотных точек границы зоны планируемого размещения объекта общего пользования межмуниципального значения (автомобильной дороги Подгоры-Ширяево)
- Поворотные точки границы проектируемой территории
- Подпись поворотных точек границы проектируемой территории



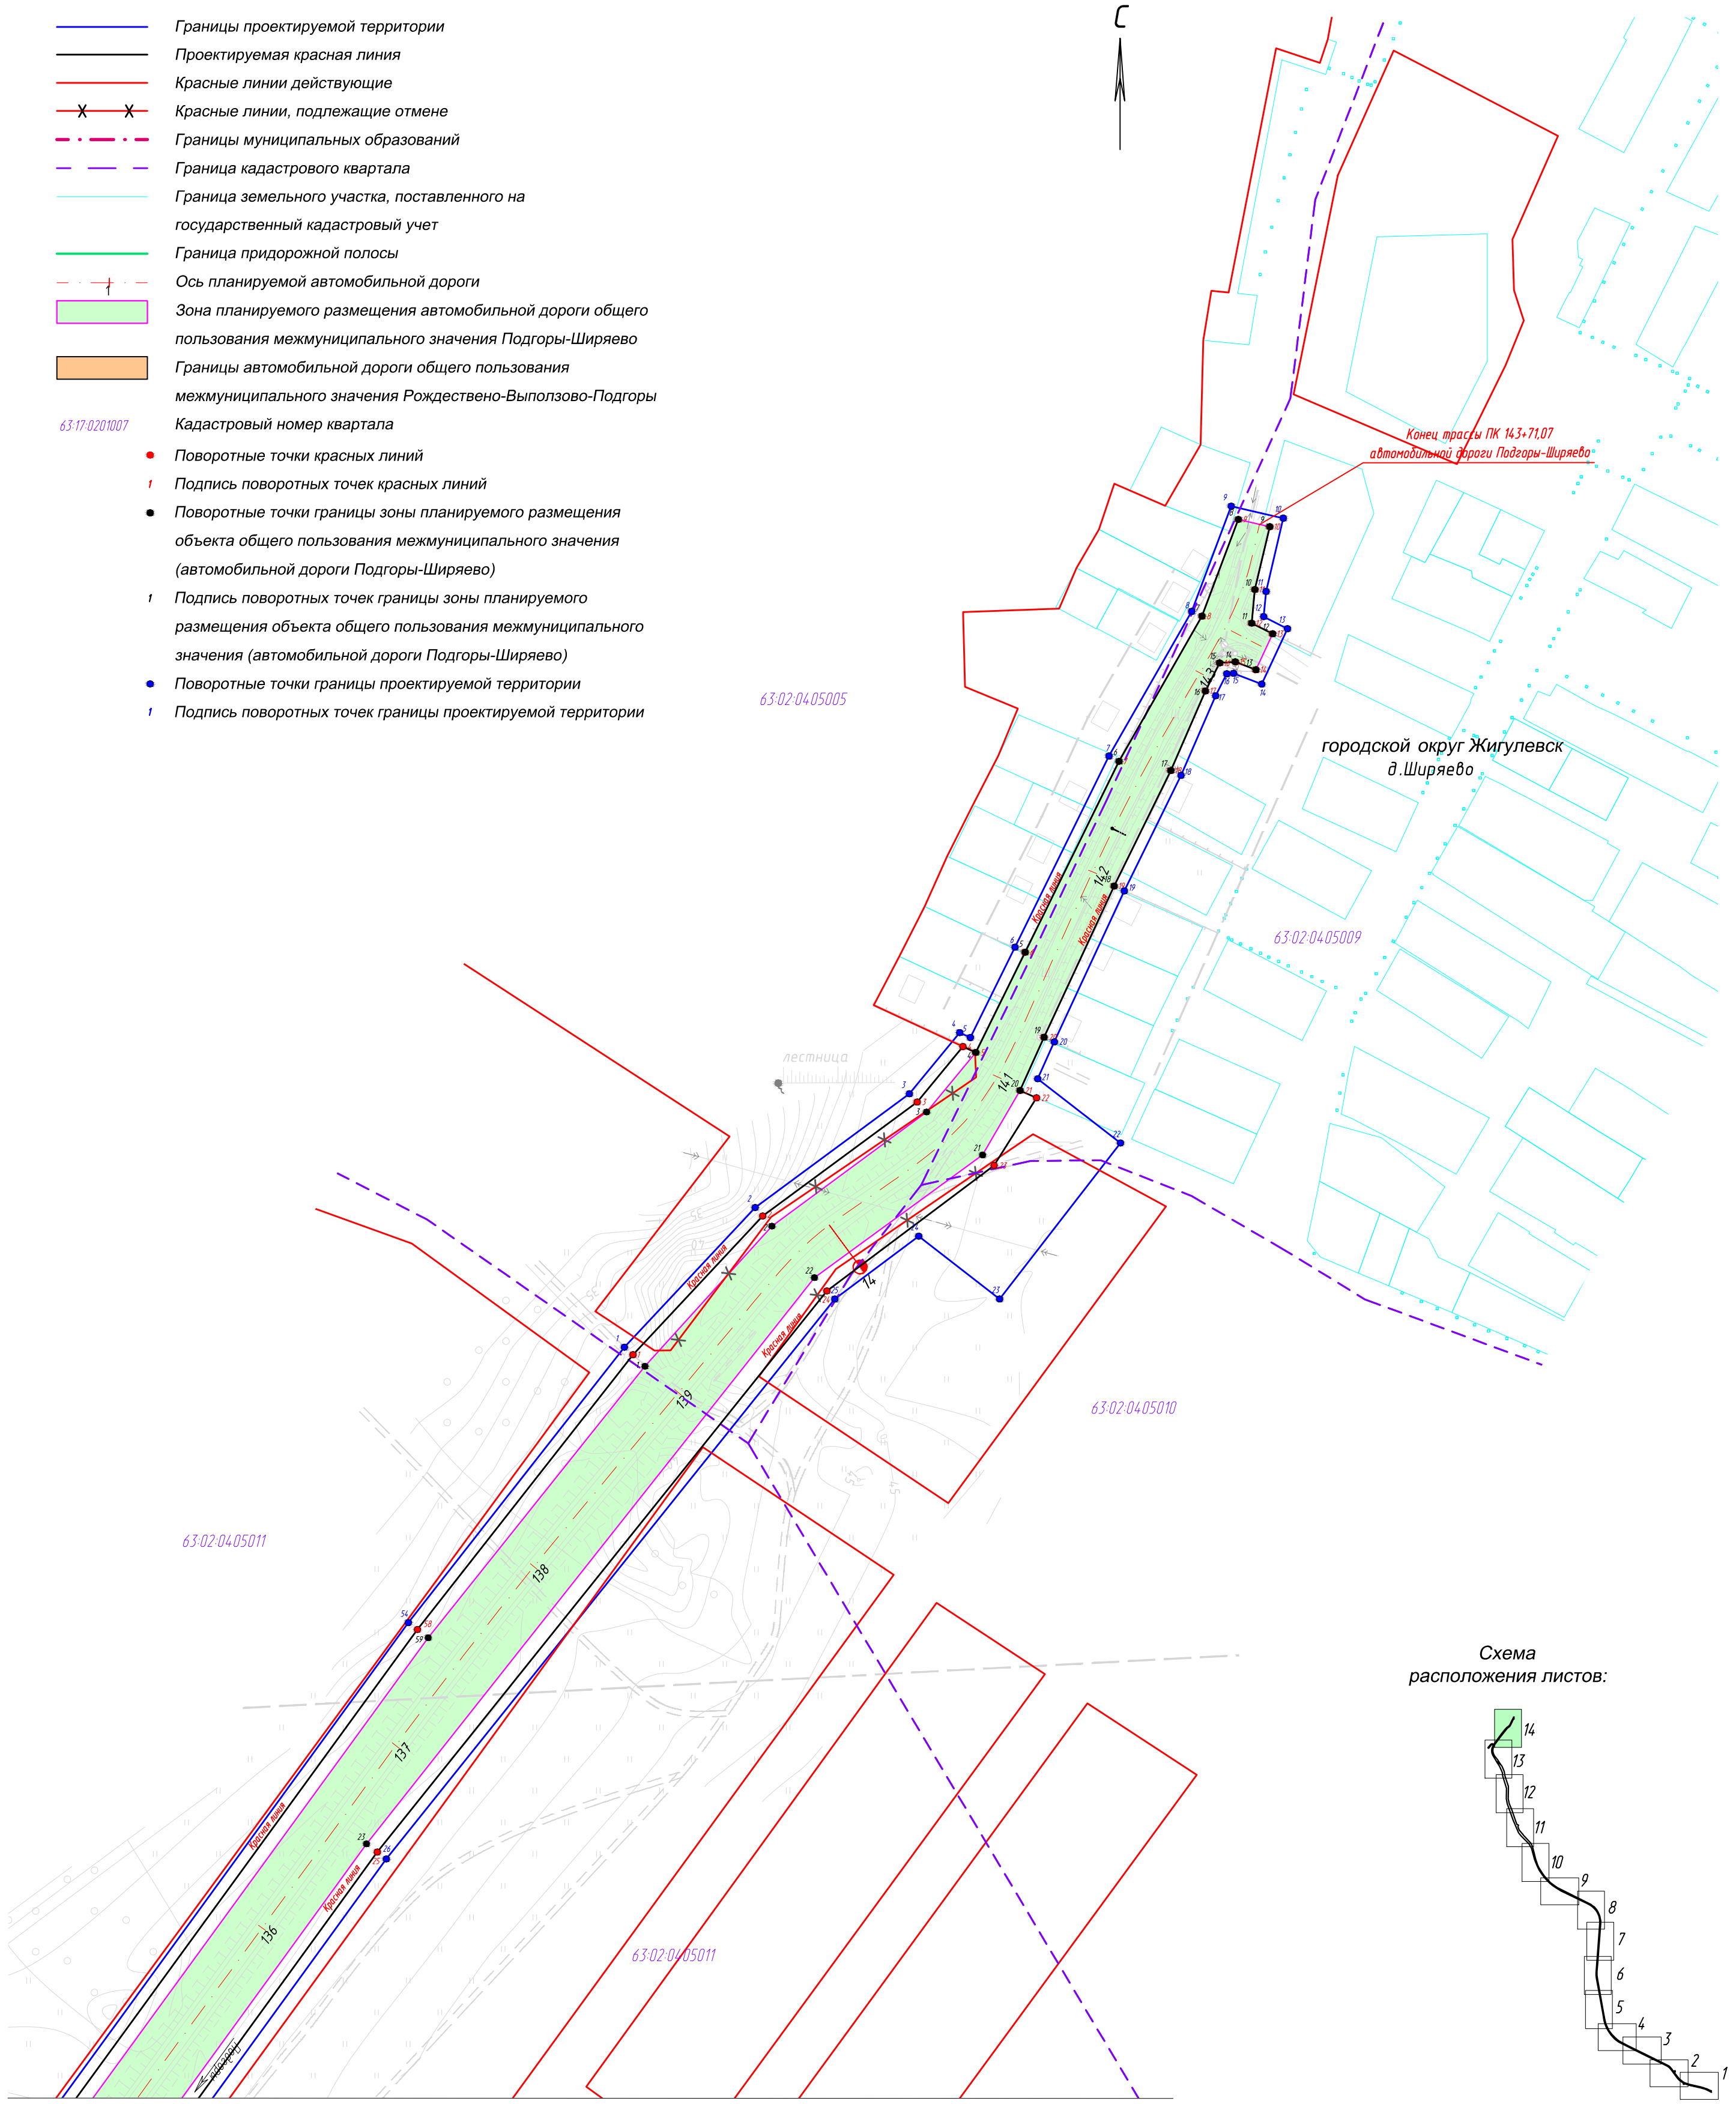




Схема
расположения листов:

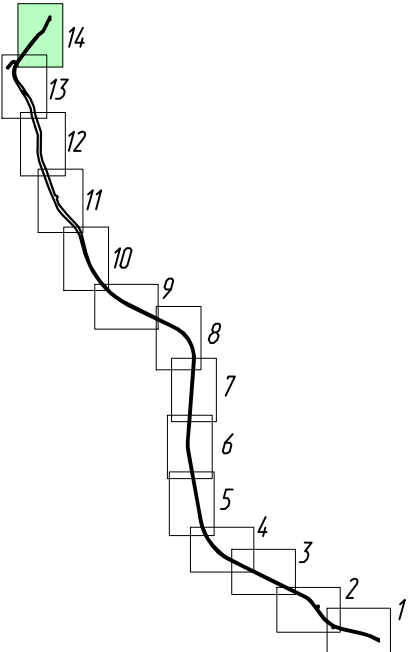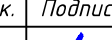

СОГЛАСОВАНО			
Взаим.инф.И			
Подпись и дата			
Инв.И подл	4141		

						4515-ППТ			
						Документация по планировке территории в целях строительства автомобильной дороги общего пользования межмуниципального значения в Самарской области Подгоры – Ширяево в муниципальном районе Волжский и в городском округе Жигулевск			
Изм.	Колуч.	Лист	Идоч.	Подпись	Дата	Проект планировки территории Основная часть	Стадия	Лист	Листов
ГИП		Садиров			03.15		П	14	14
Разработал		Булатов			03.15				
Проверил		Зырянова			03.15				
						Чертеж планировки территории Масштаб 1 : 2000		ГУП РПИИ "Башкирдортранспроект" РБ	